



# 舞阪サーフェーズ広場計画

浜松市防潮堤舞阪沿岸部景観づくりと利活用空間提案

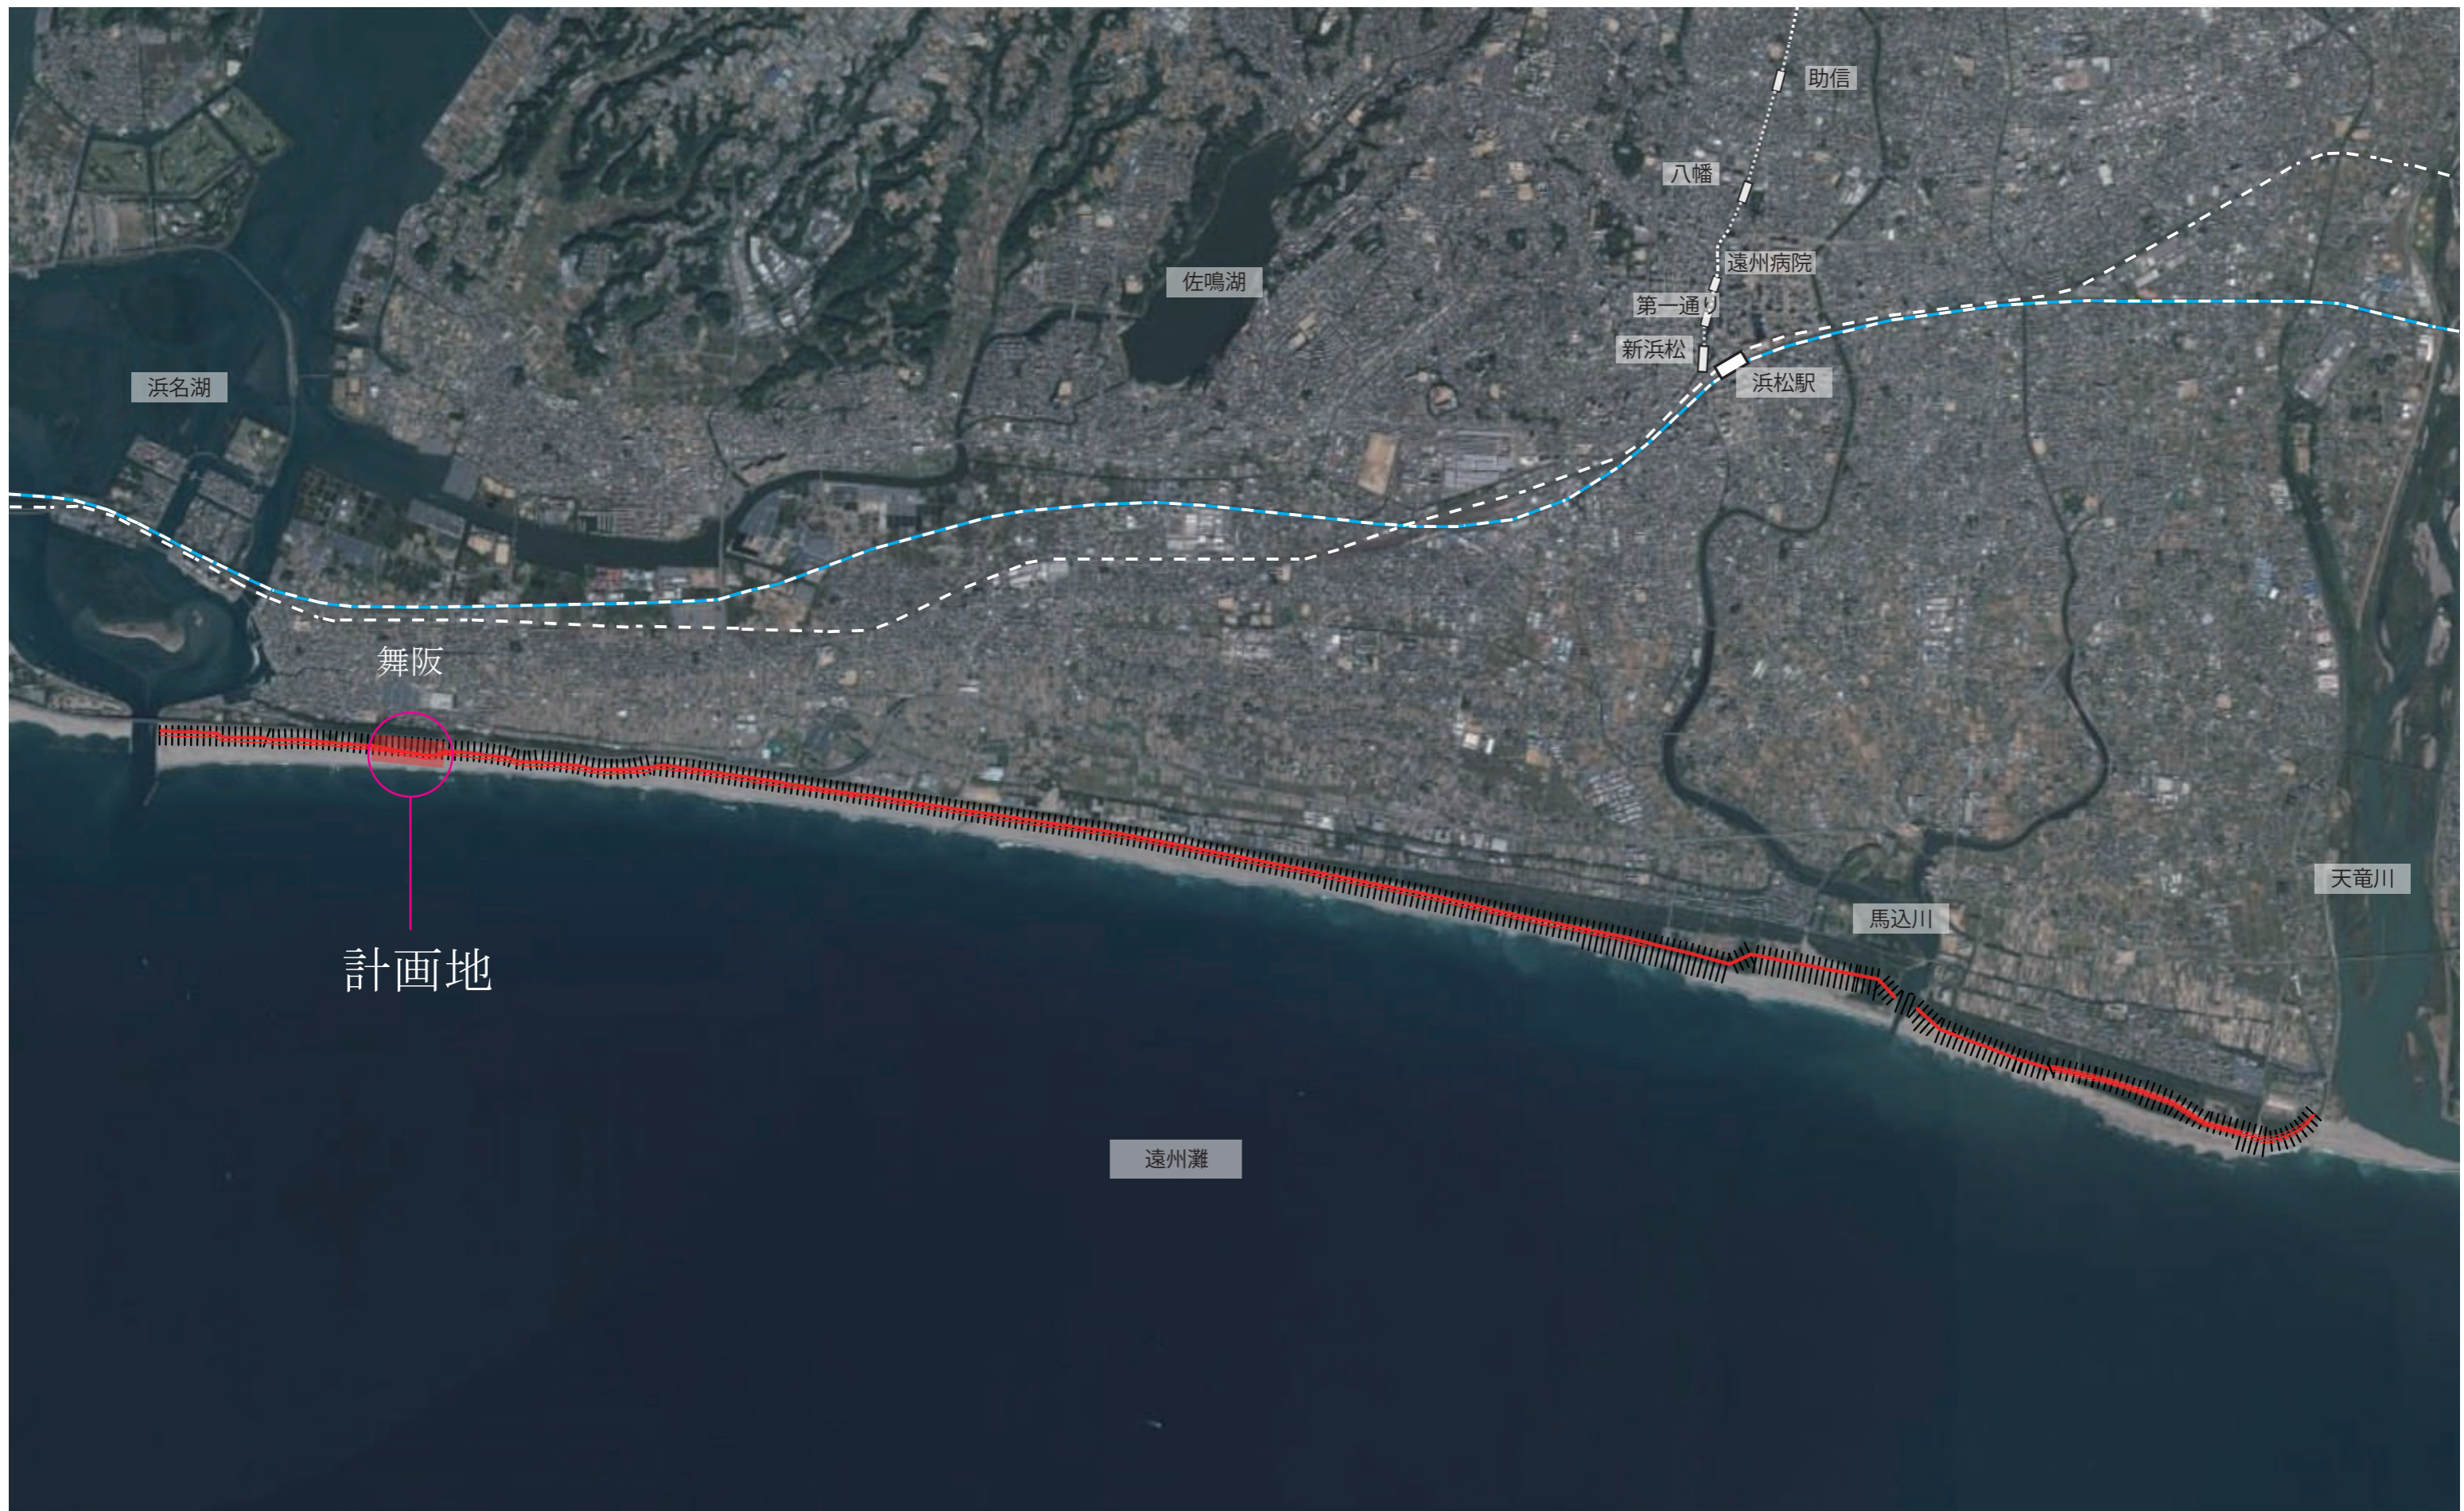


浜松市防潮堤
  東海道新幹線
  東海道本線
  遠州鉄道

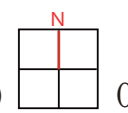









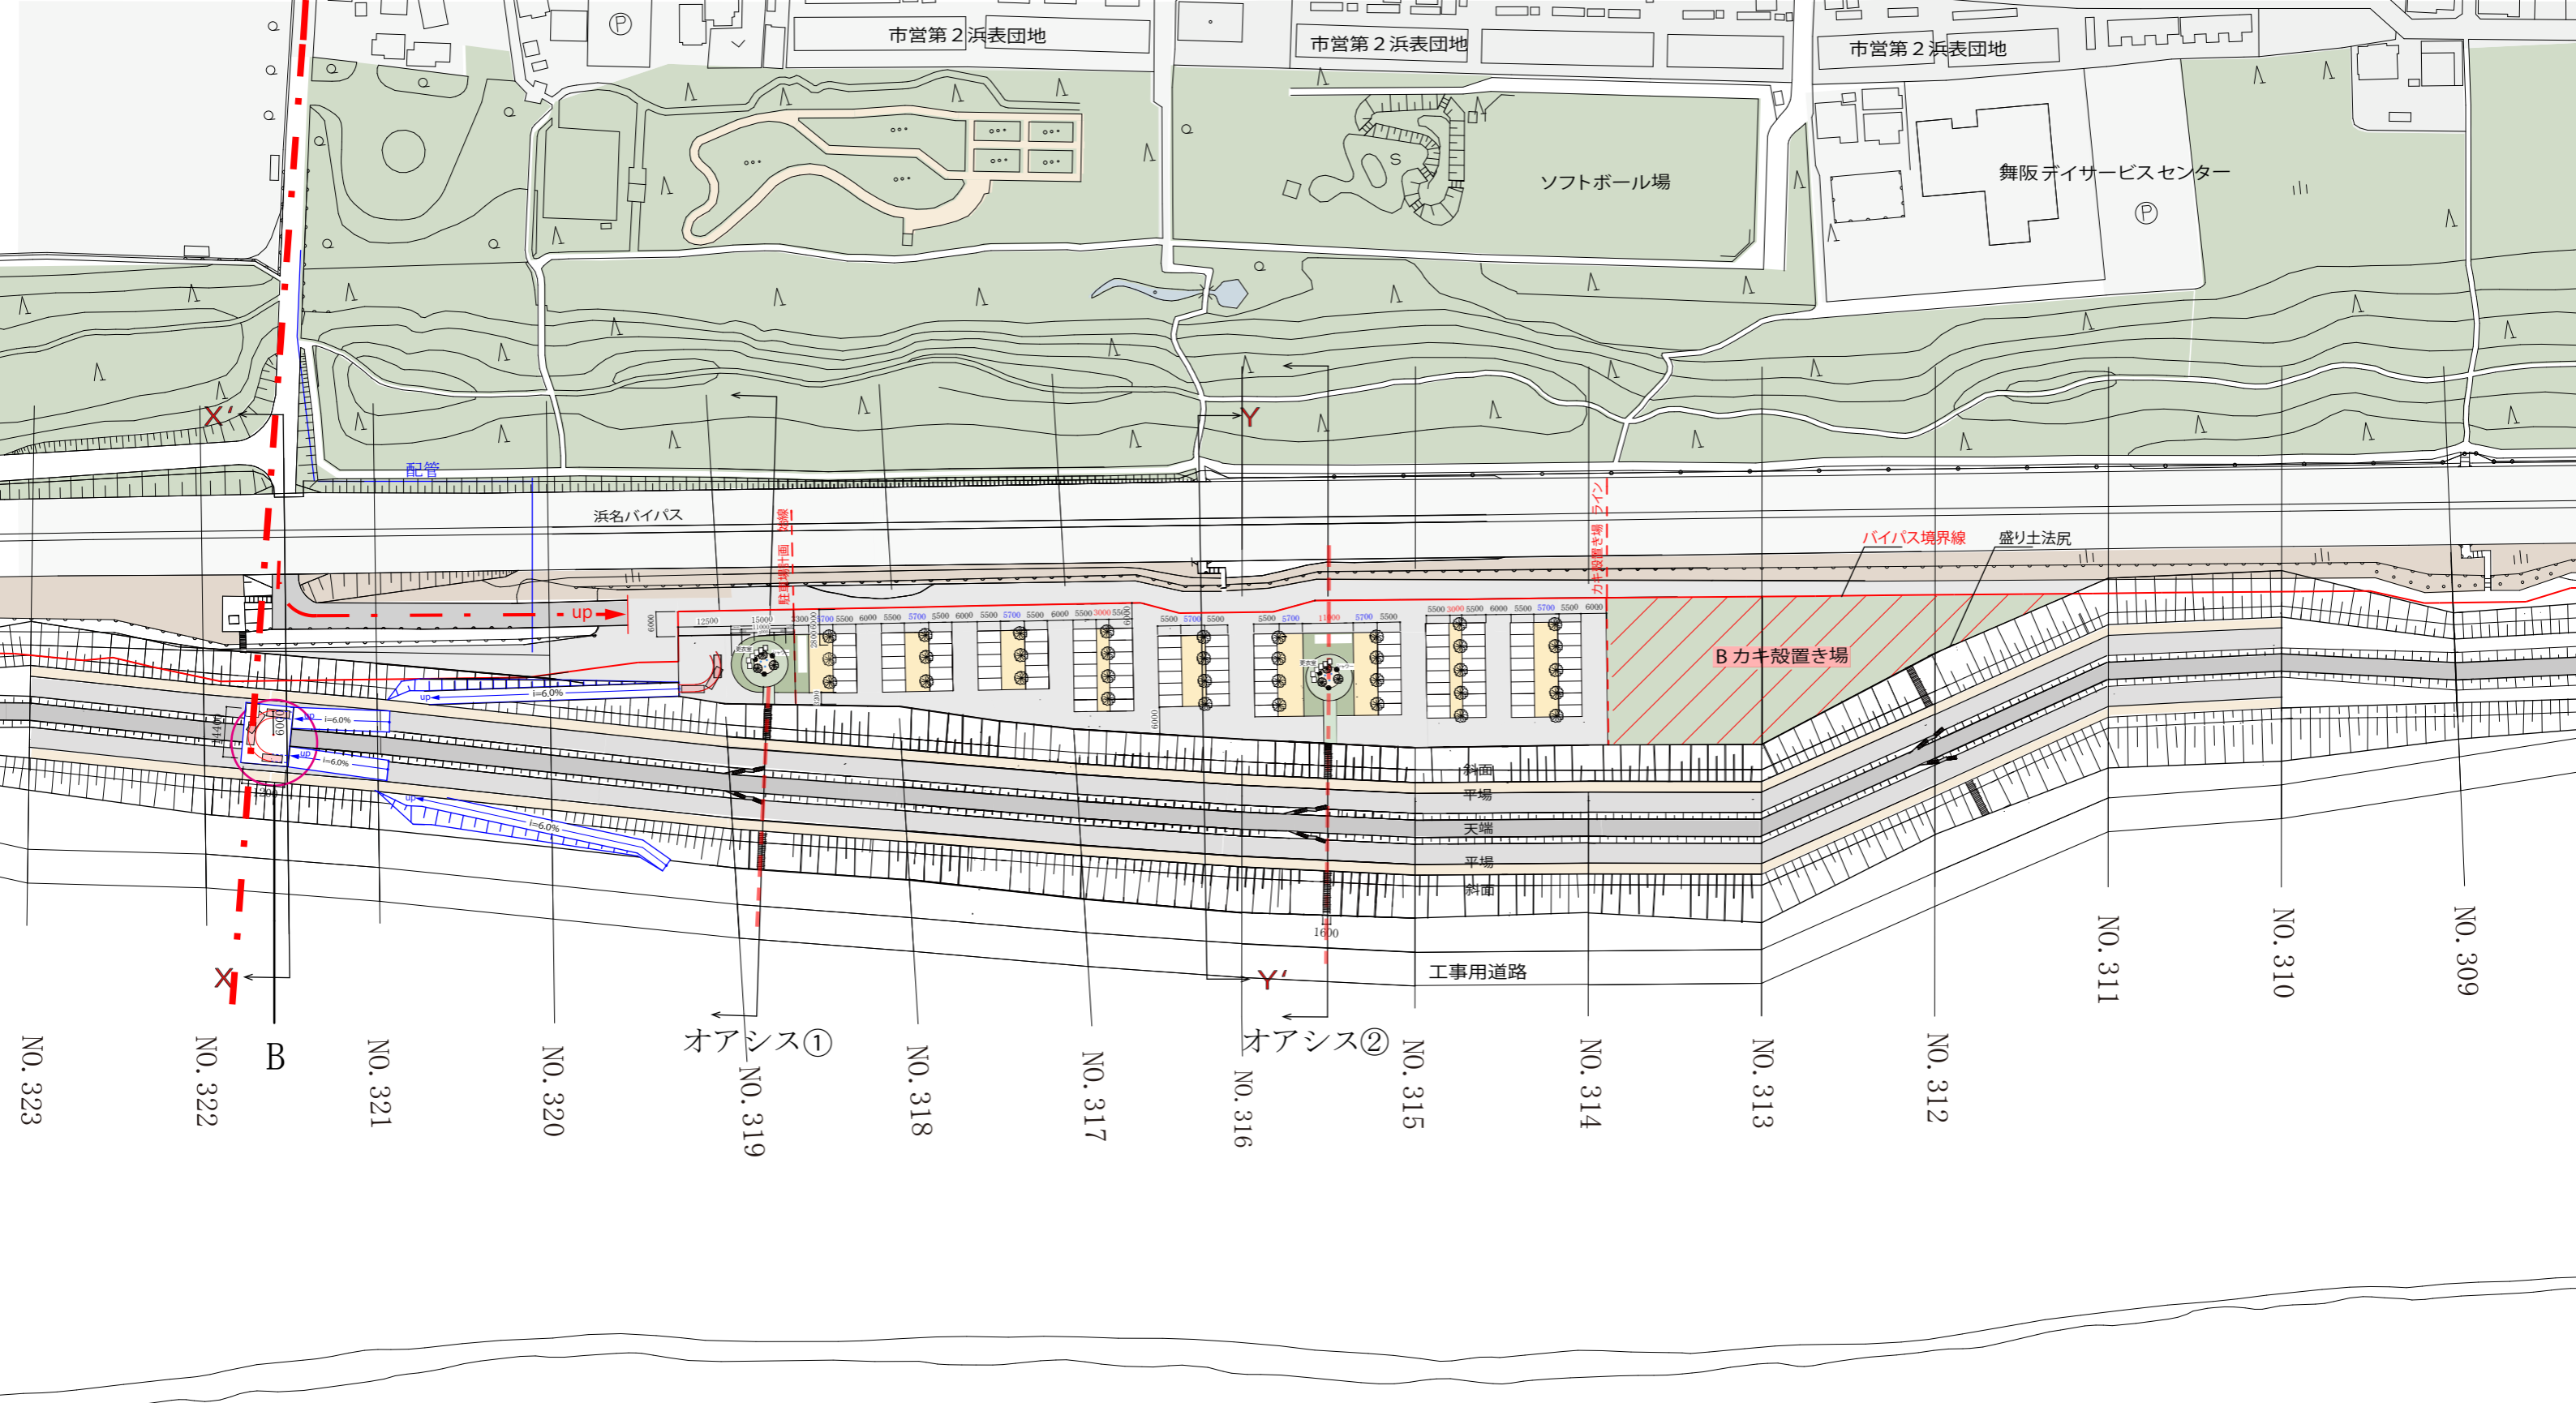



計画地

浜松市防潮堤舞阪サーファーズ広場配置図 scale1:1500

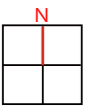


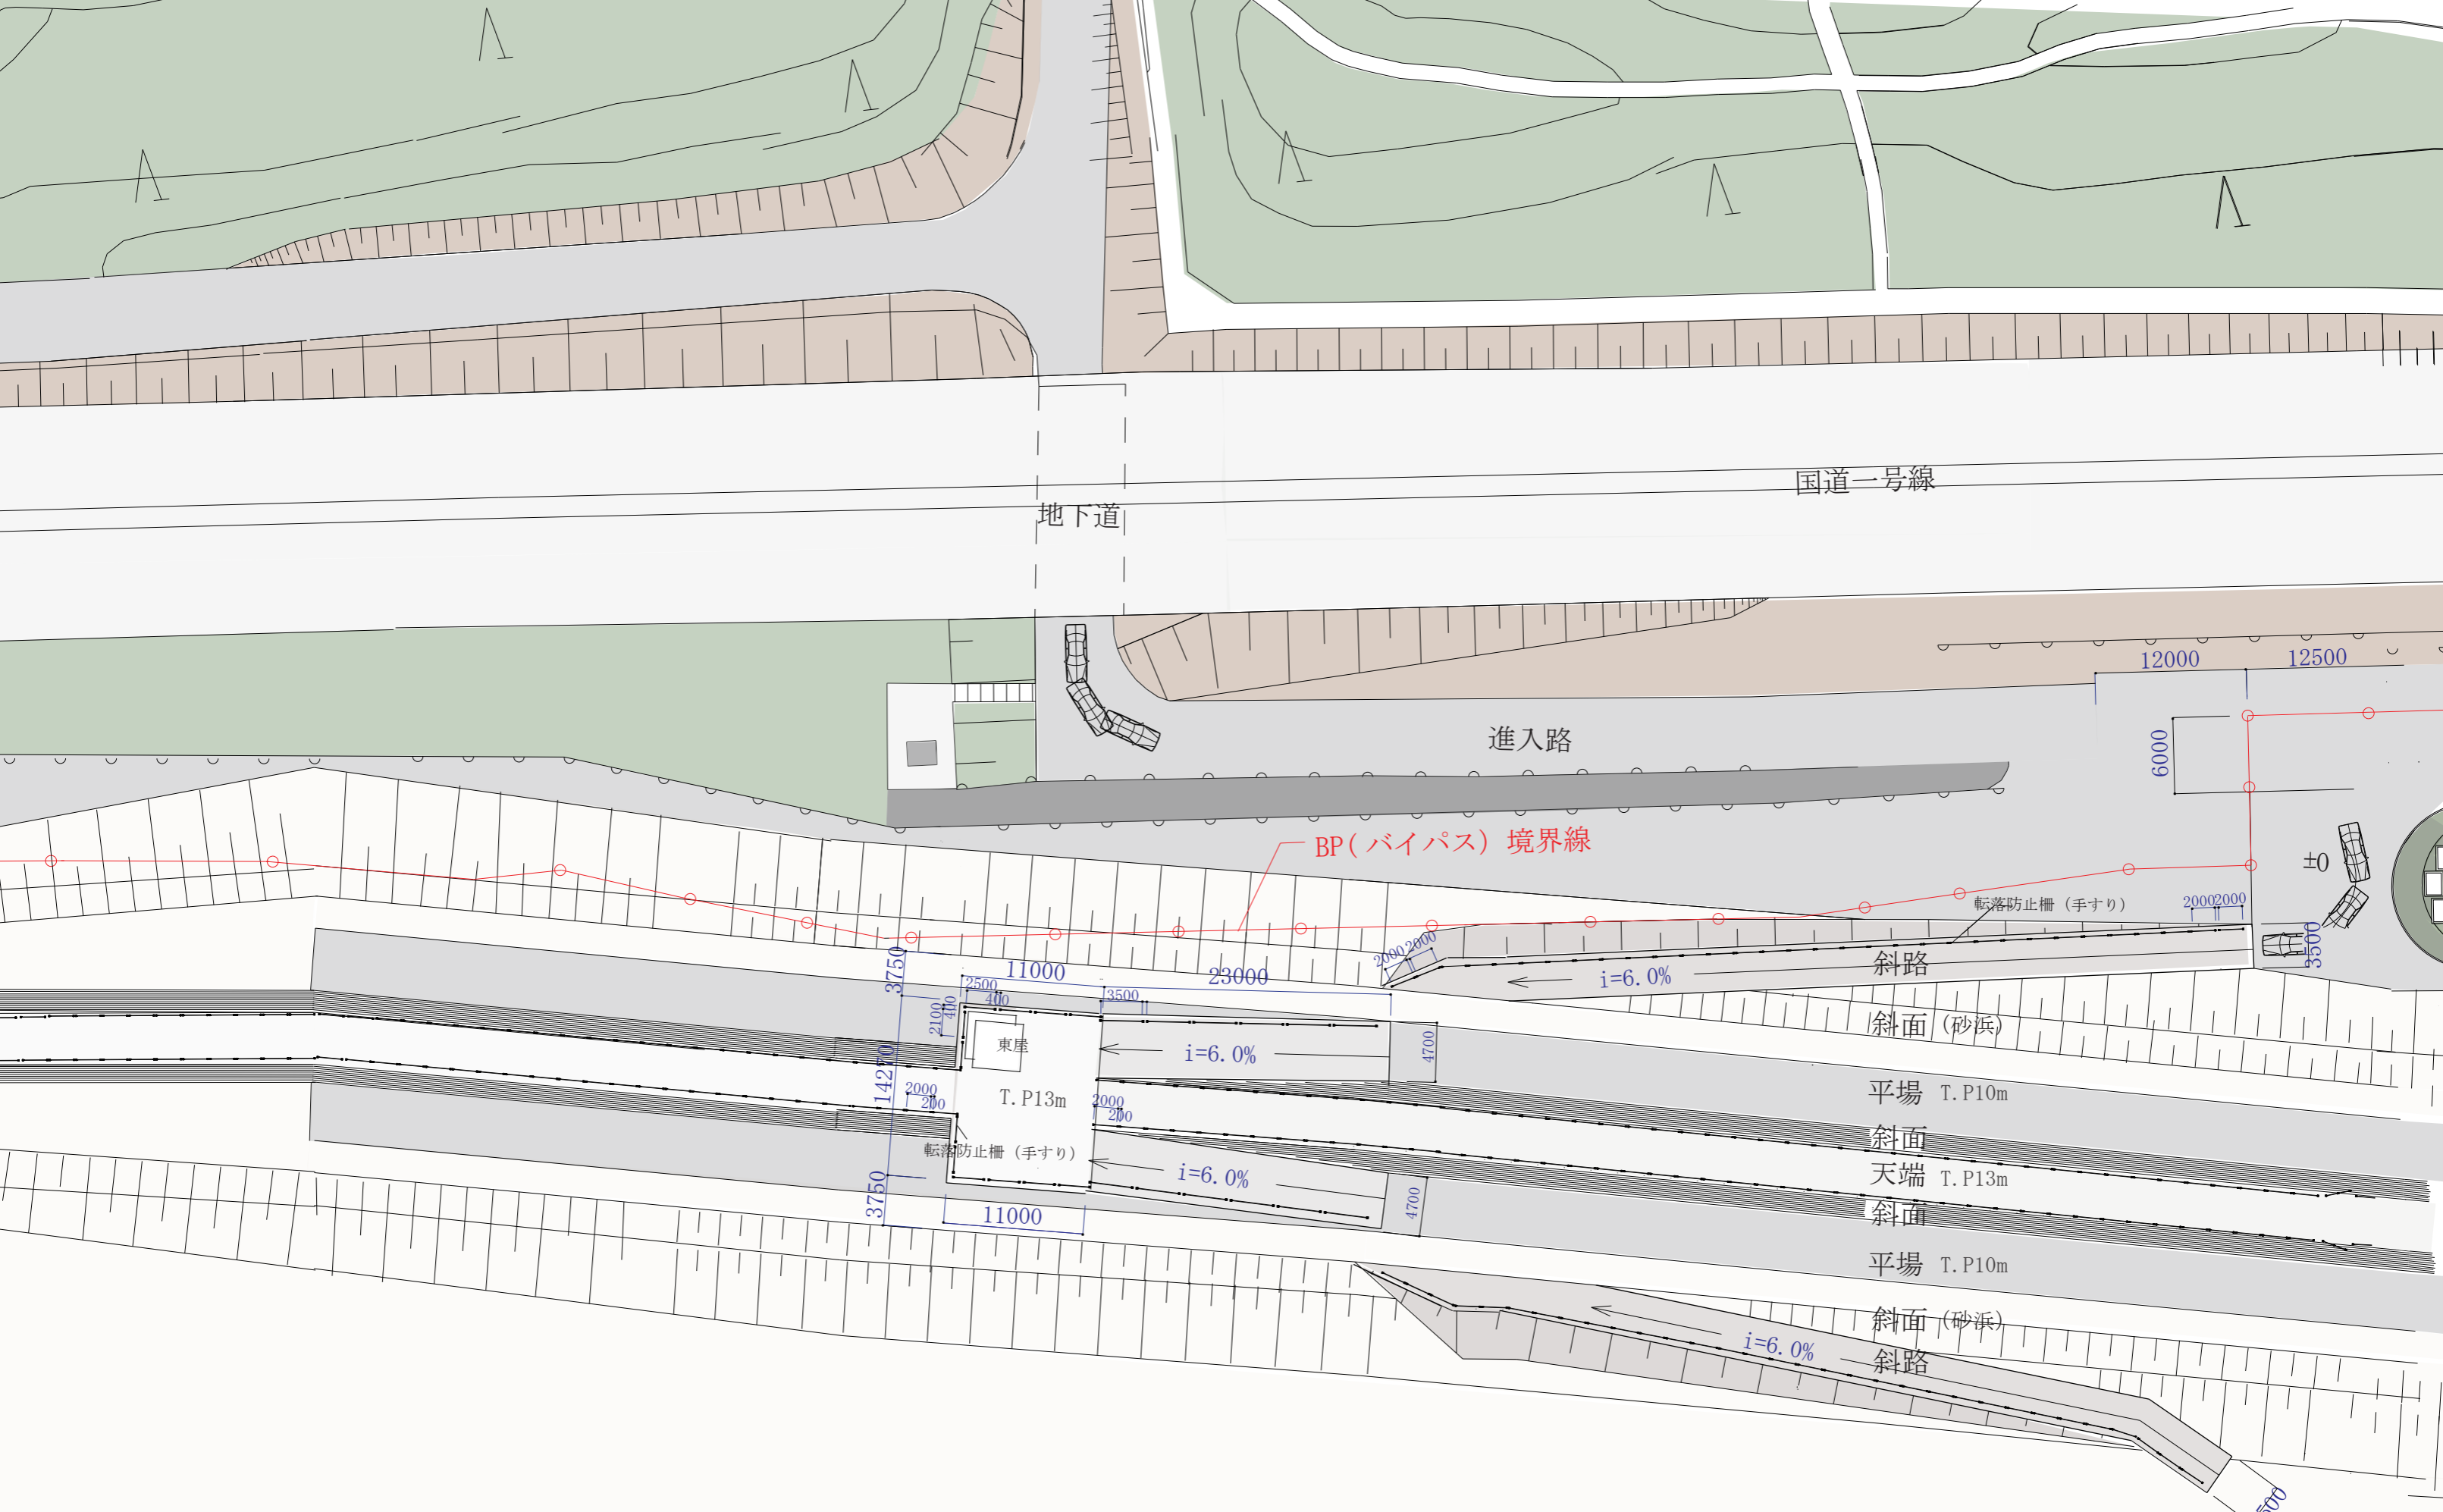

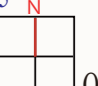B  
 舞阪東屋回転視点場ユニバーサルスロープ平面図 scale1:500  06

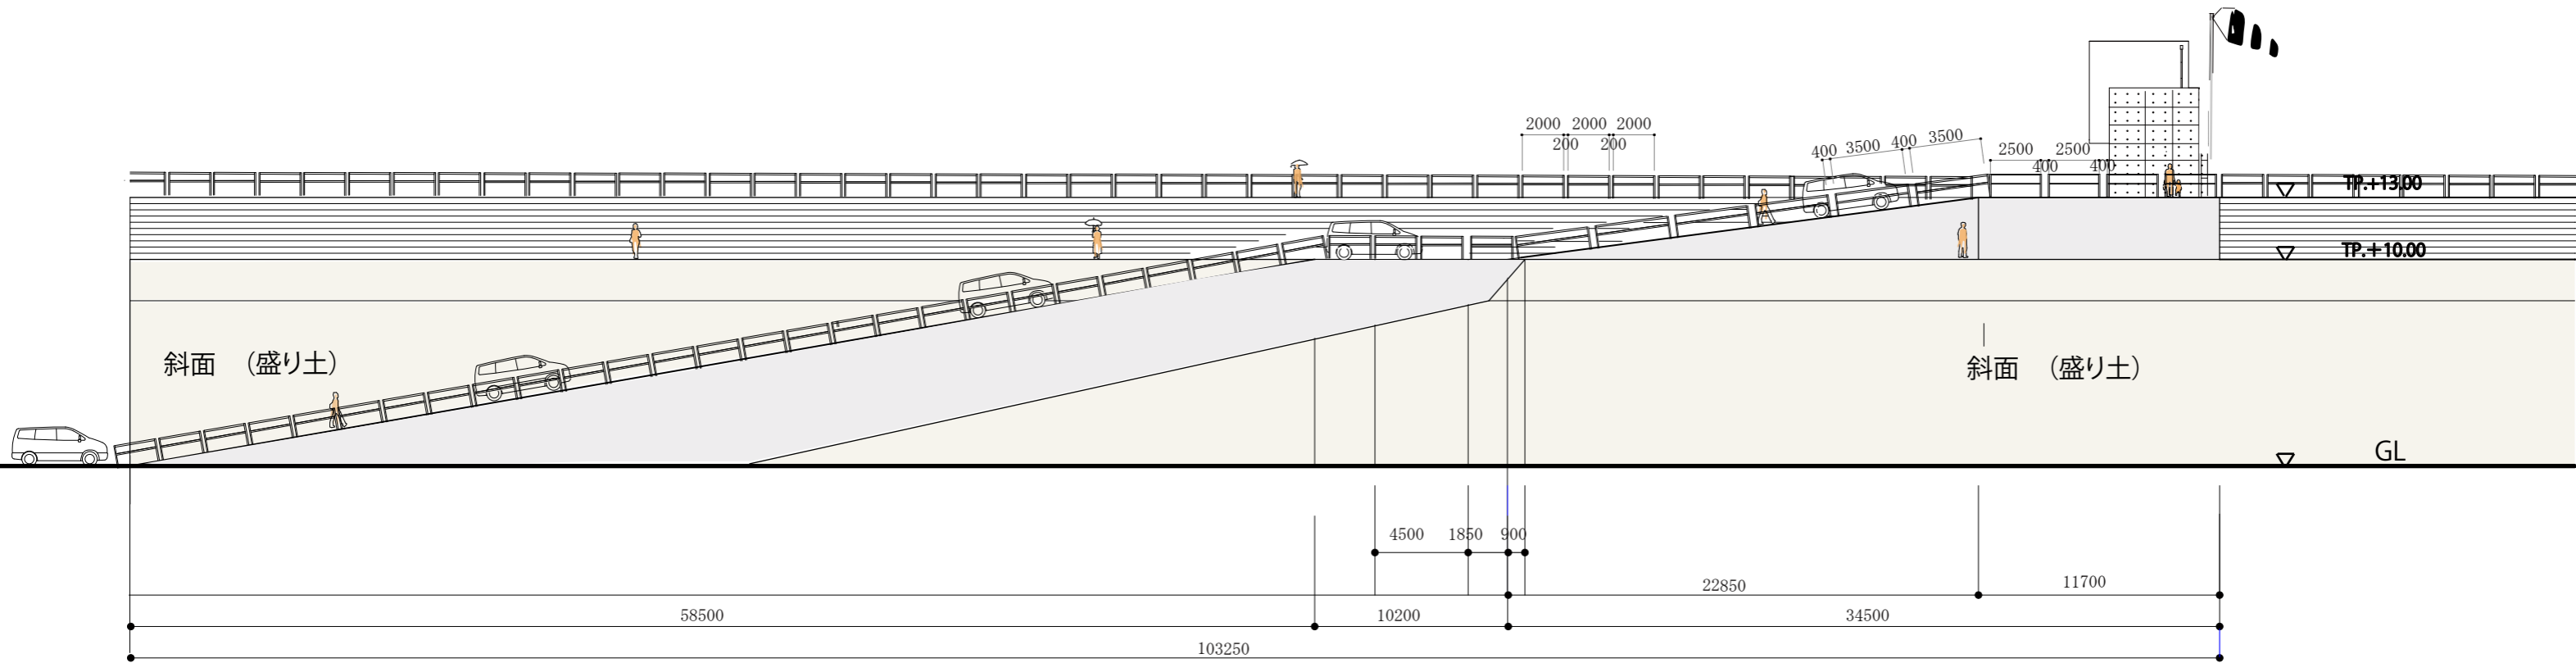




舞阪東屋巡回視点場ユニバーサルスロープ立面図




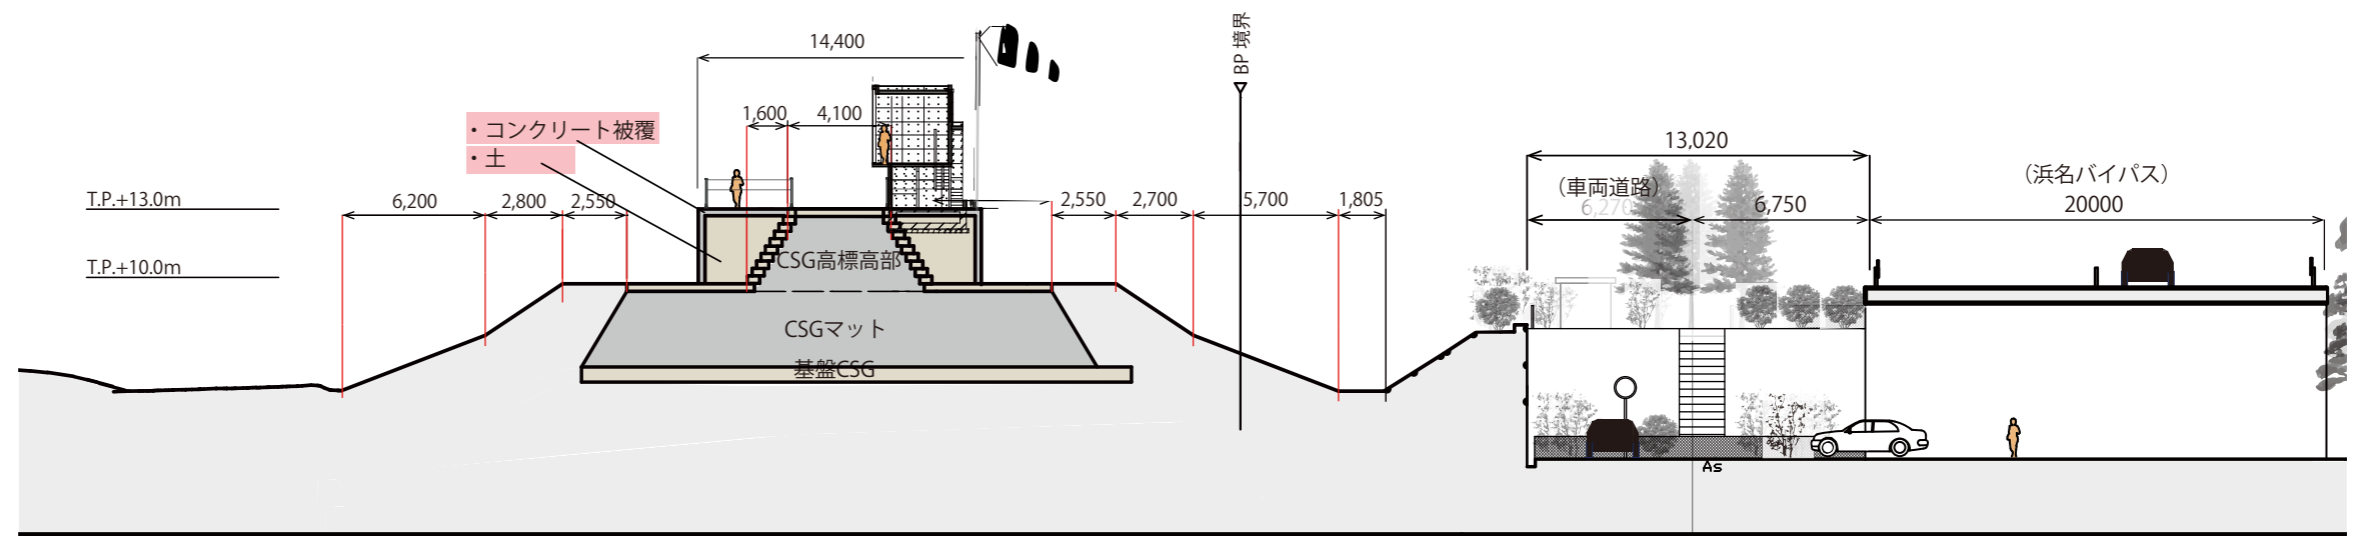



舞阪東屋巡回視点場ユニバーサルスロープ断面図



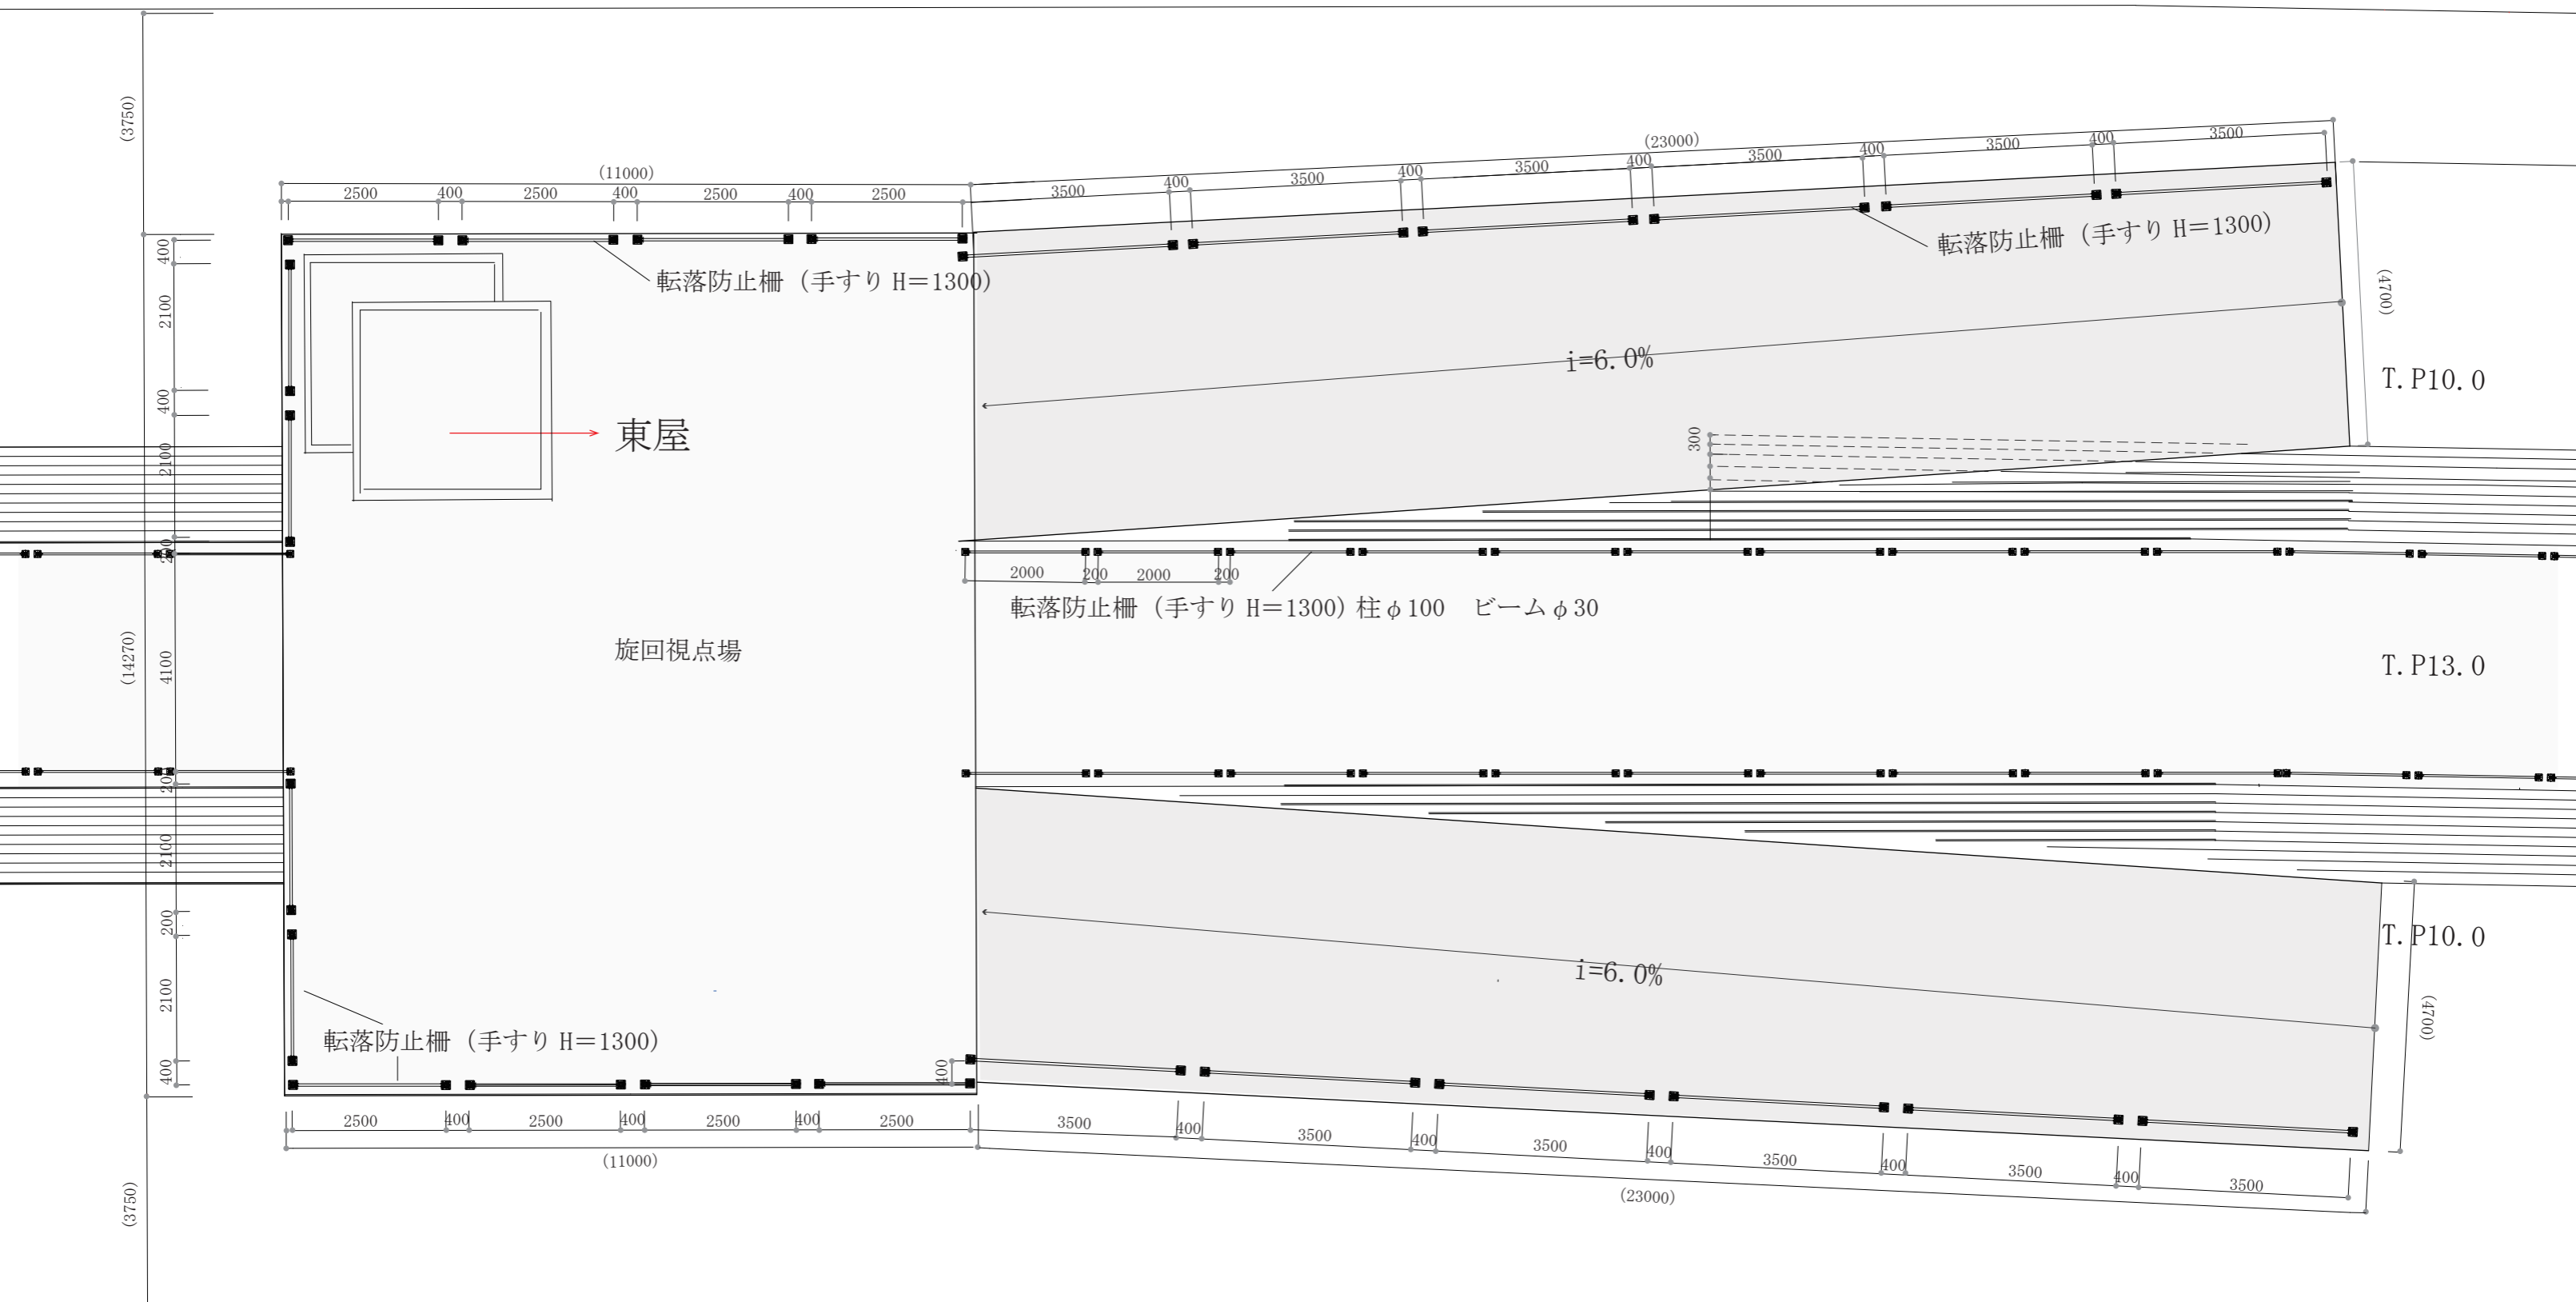


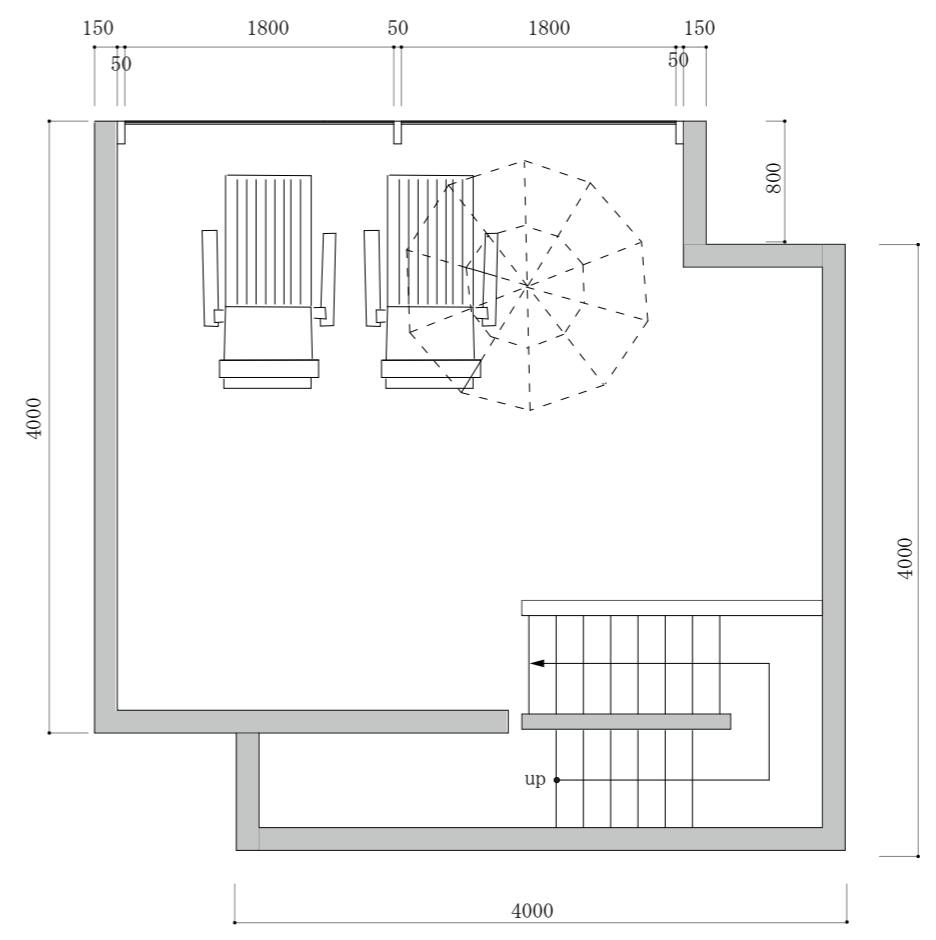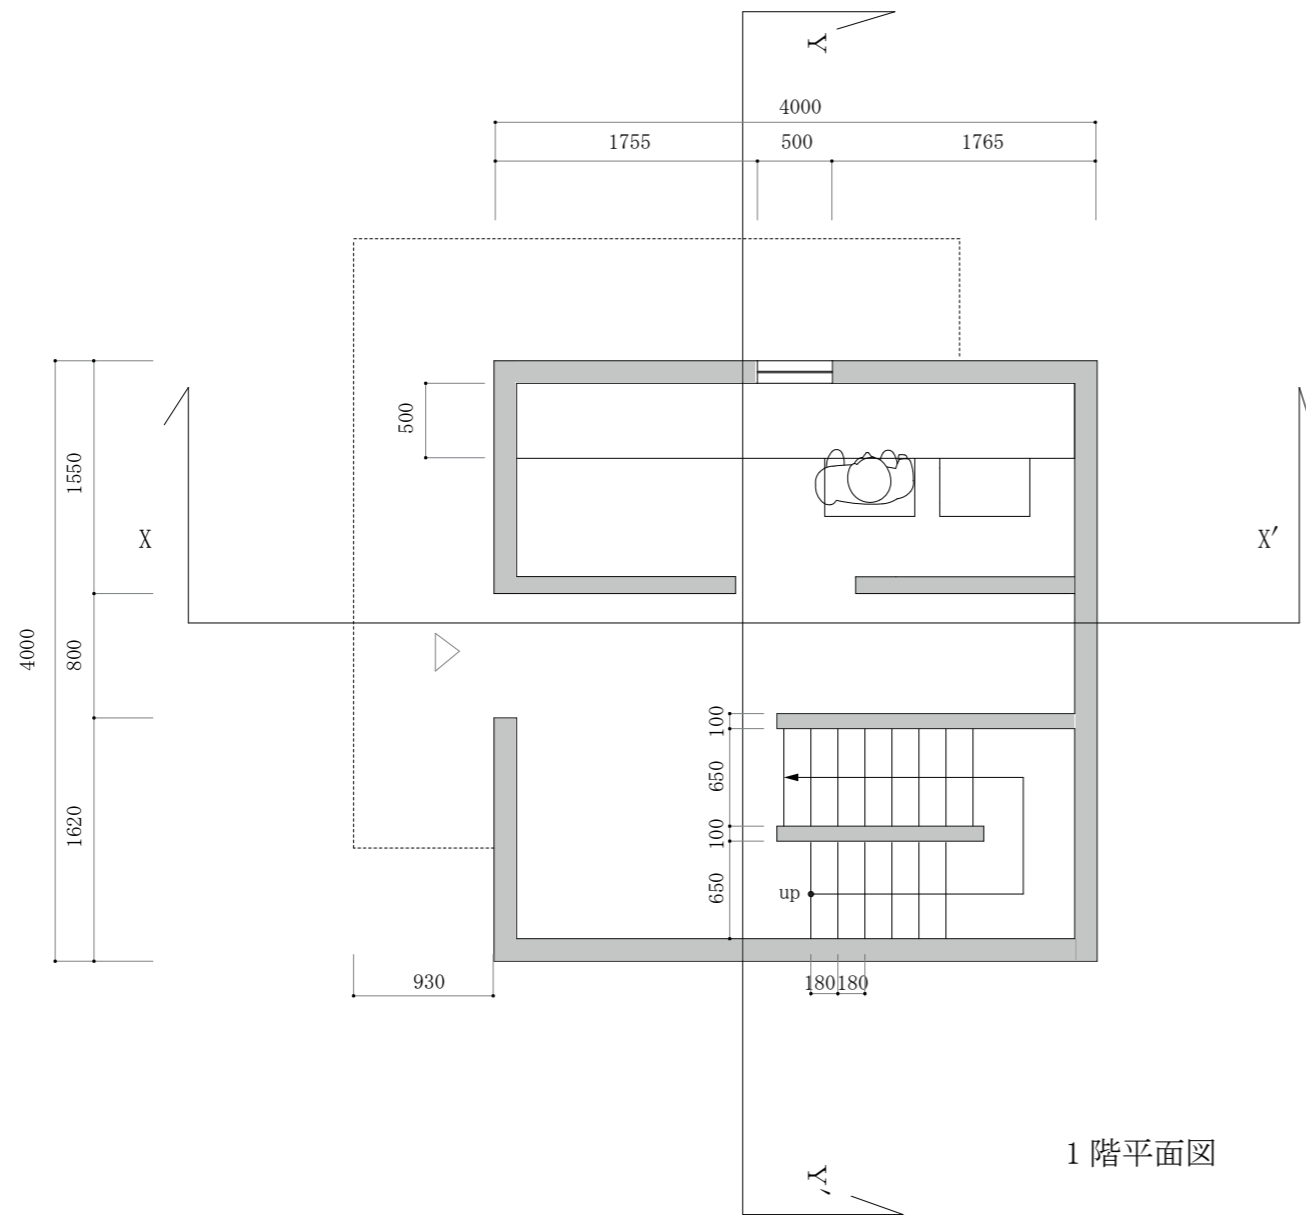

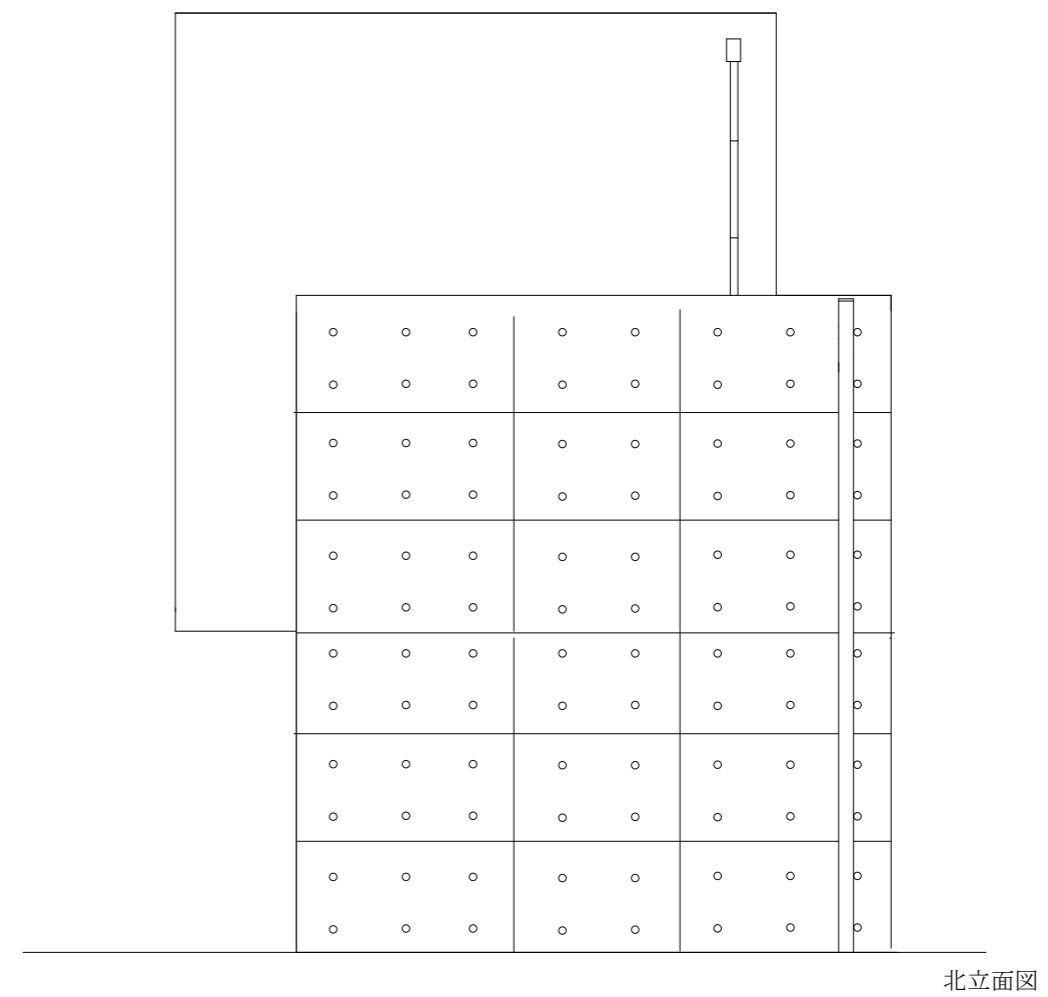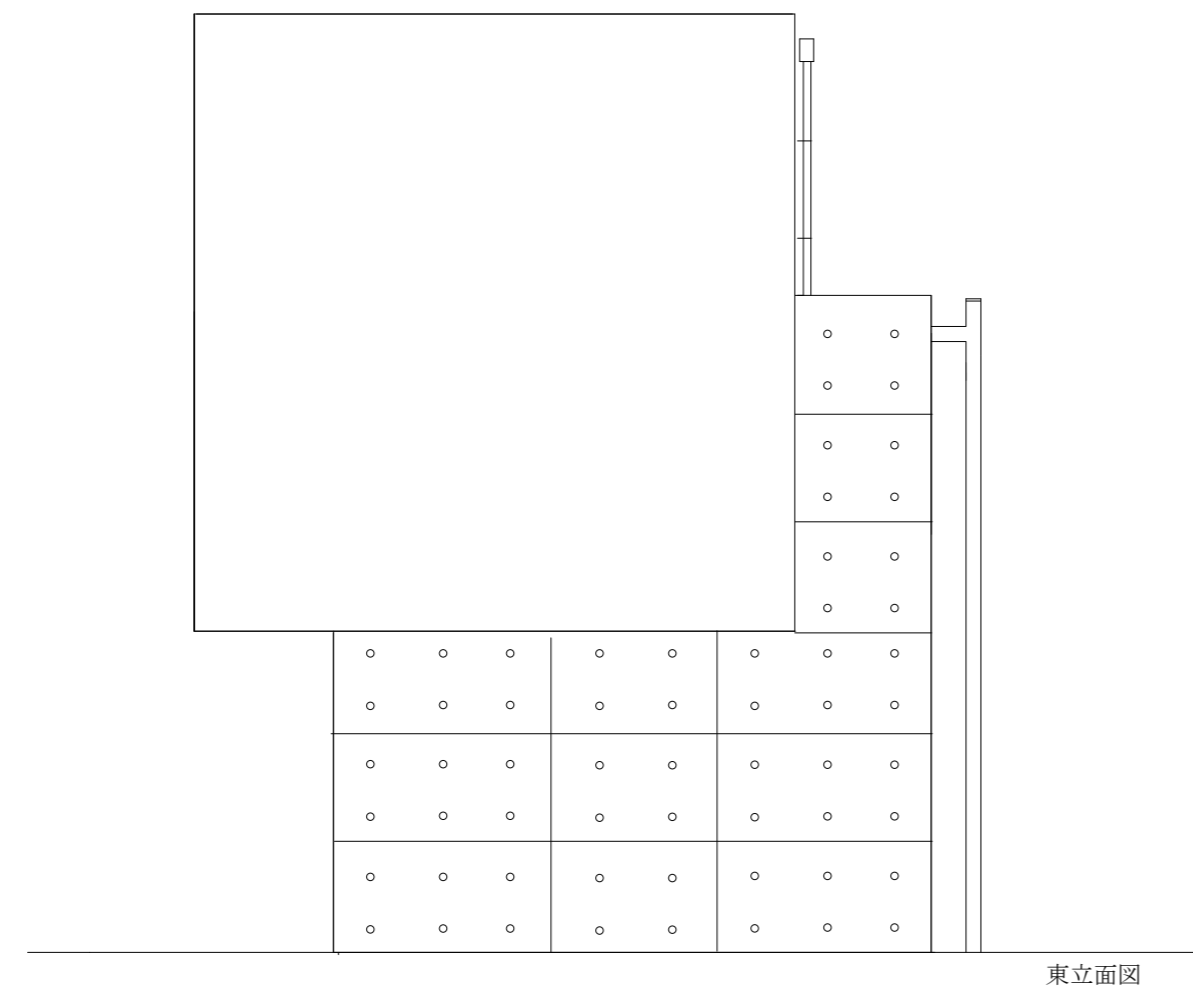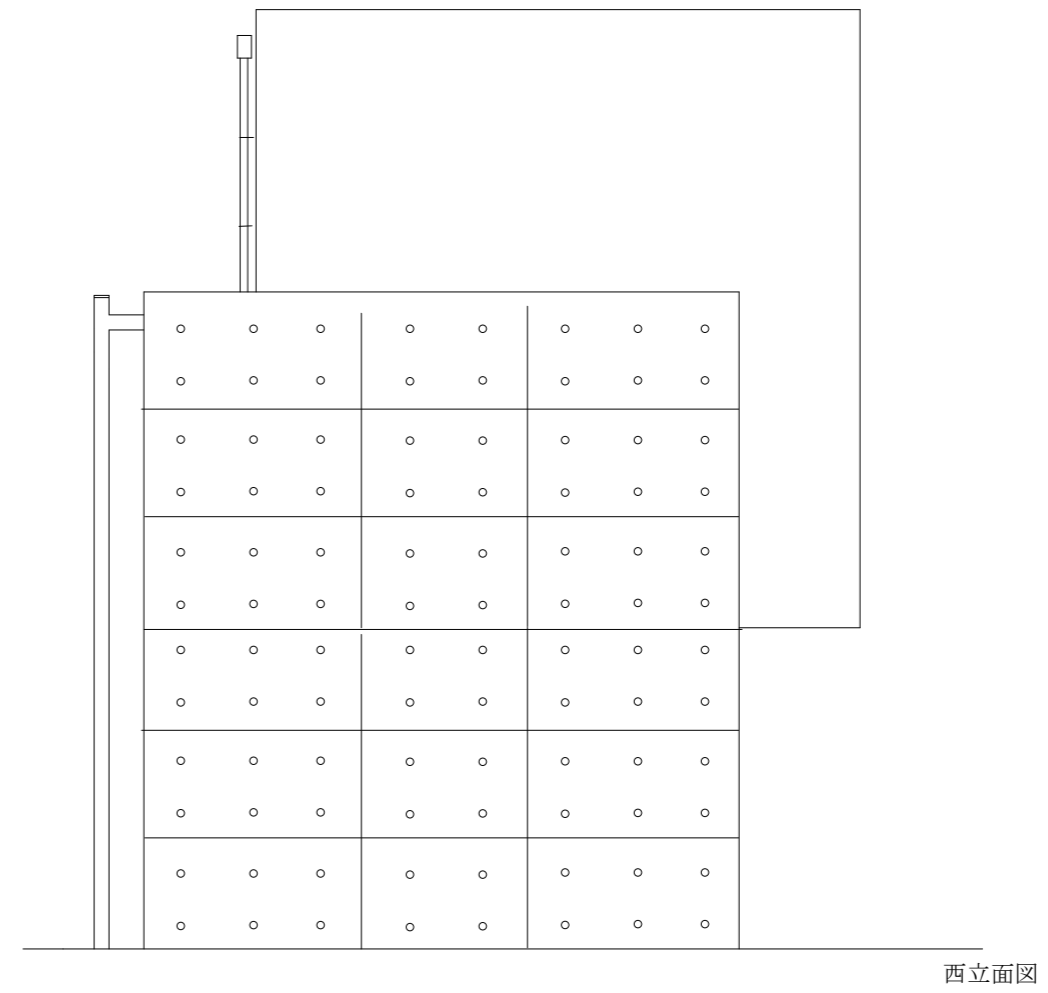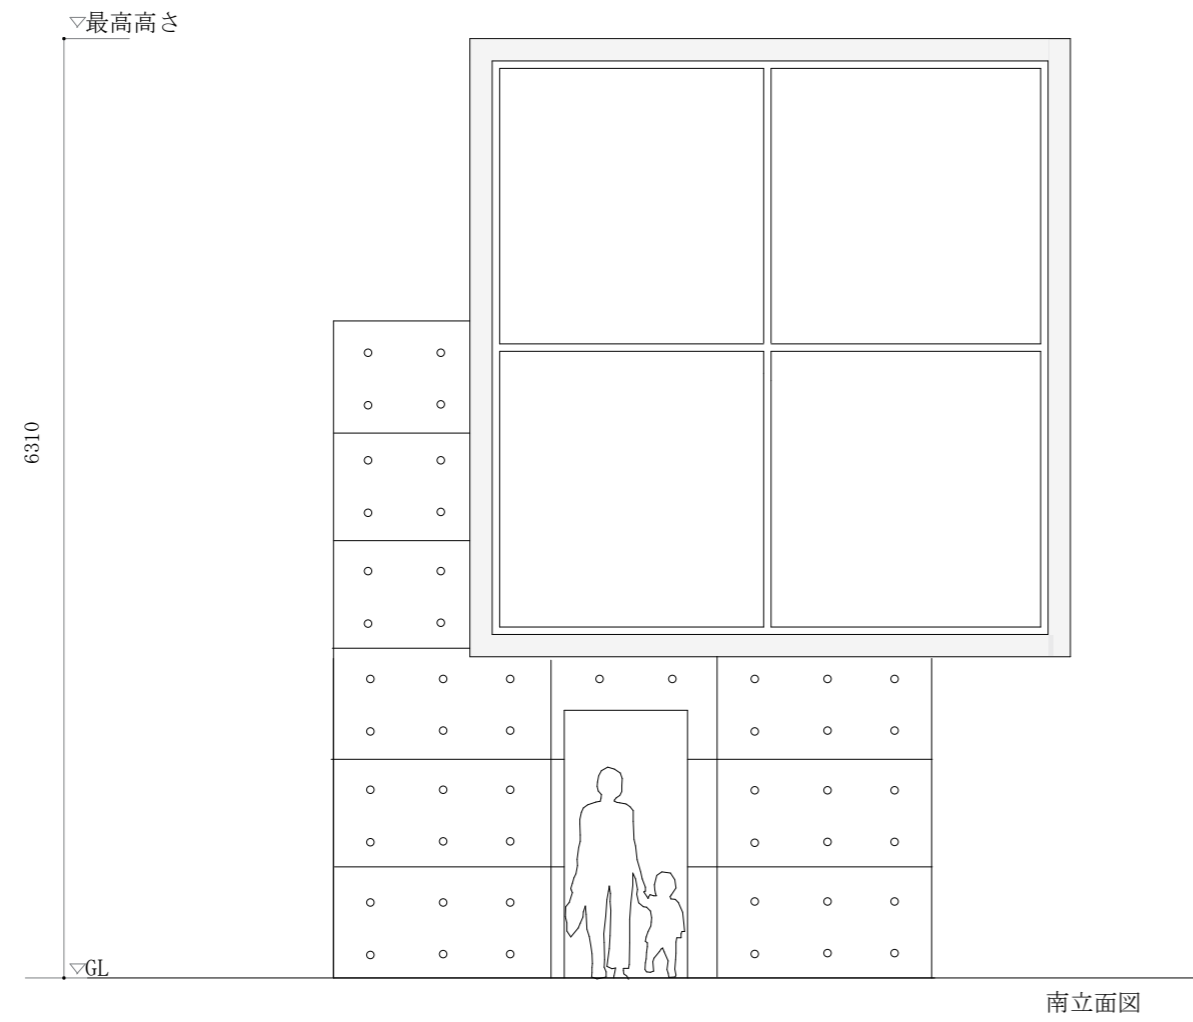


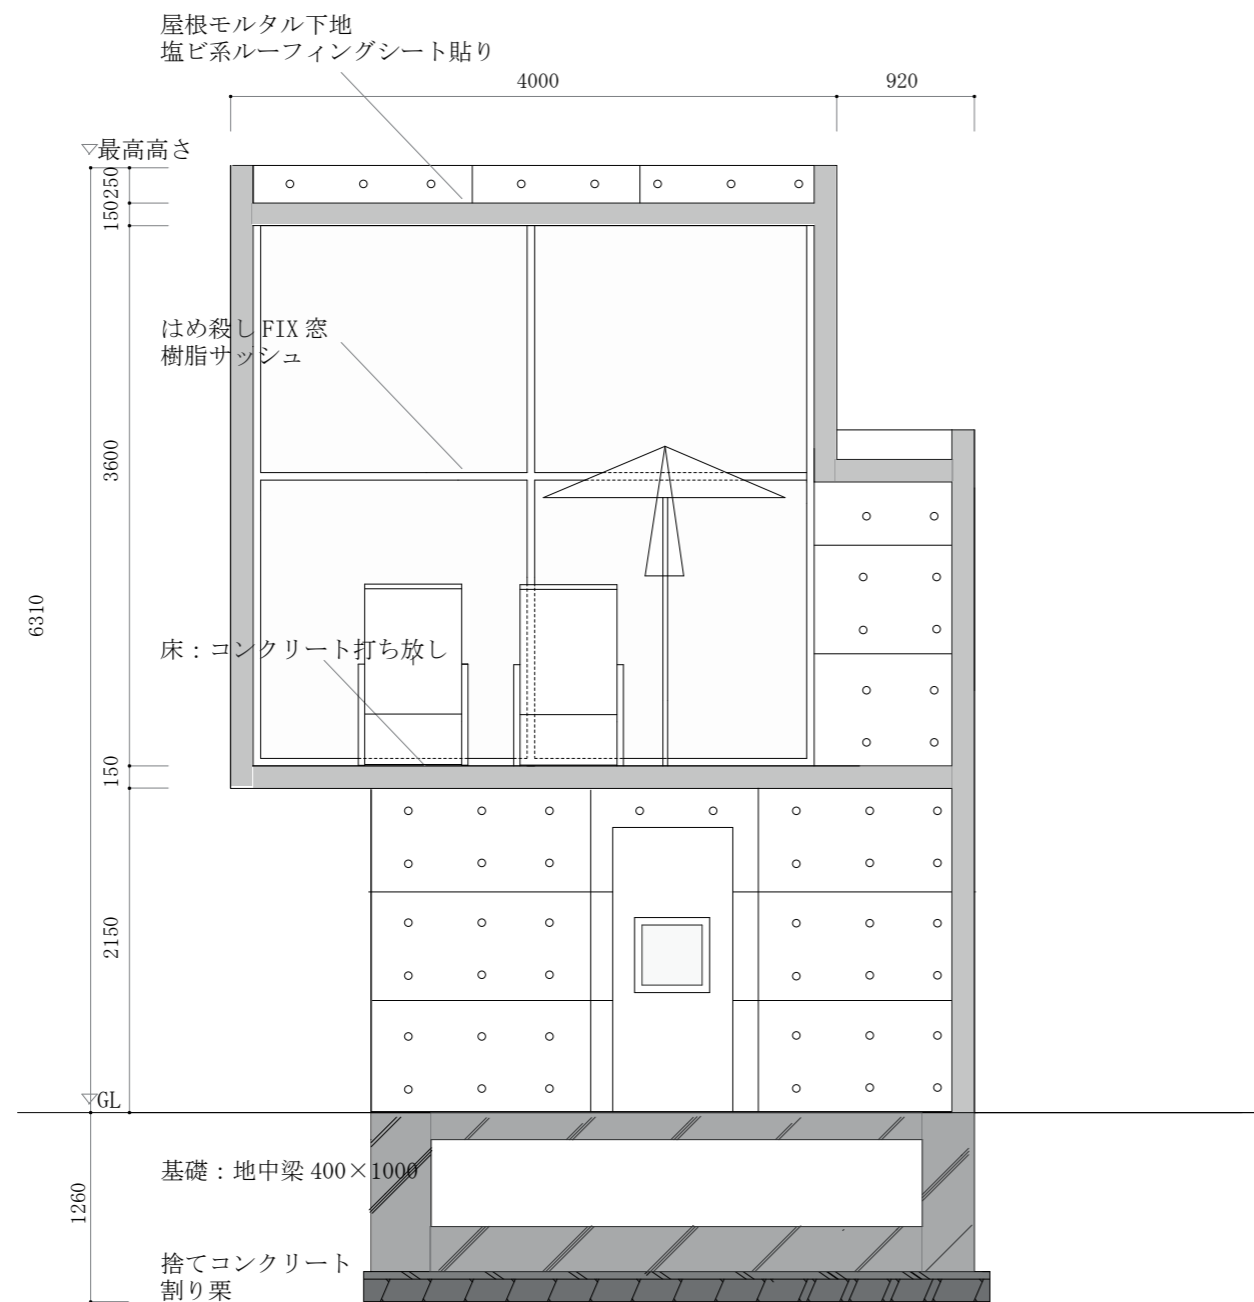

X-X' 断面図

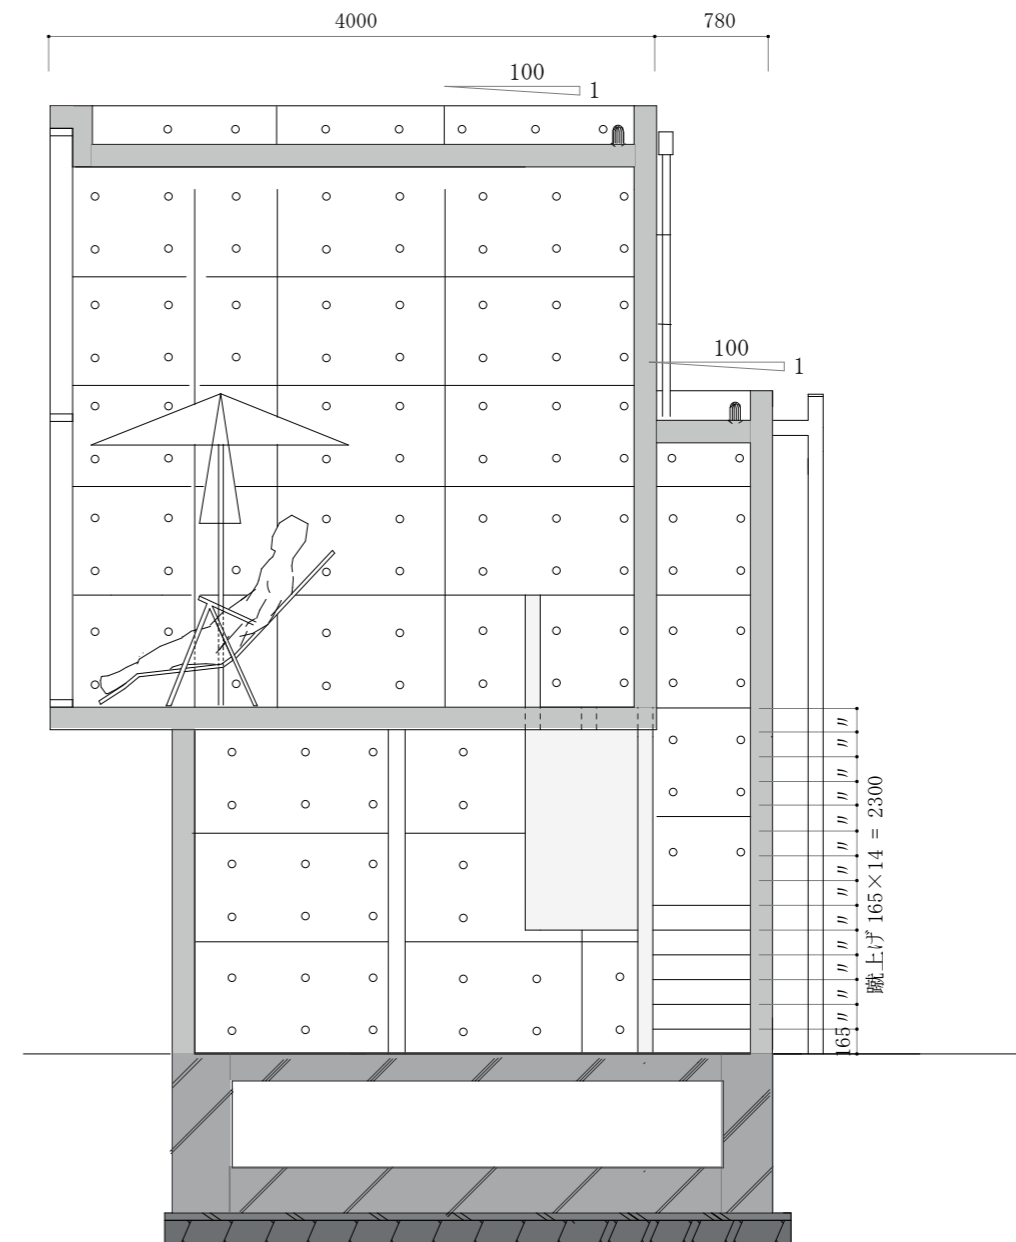

Y-Y' 断面図

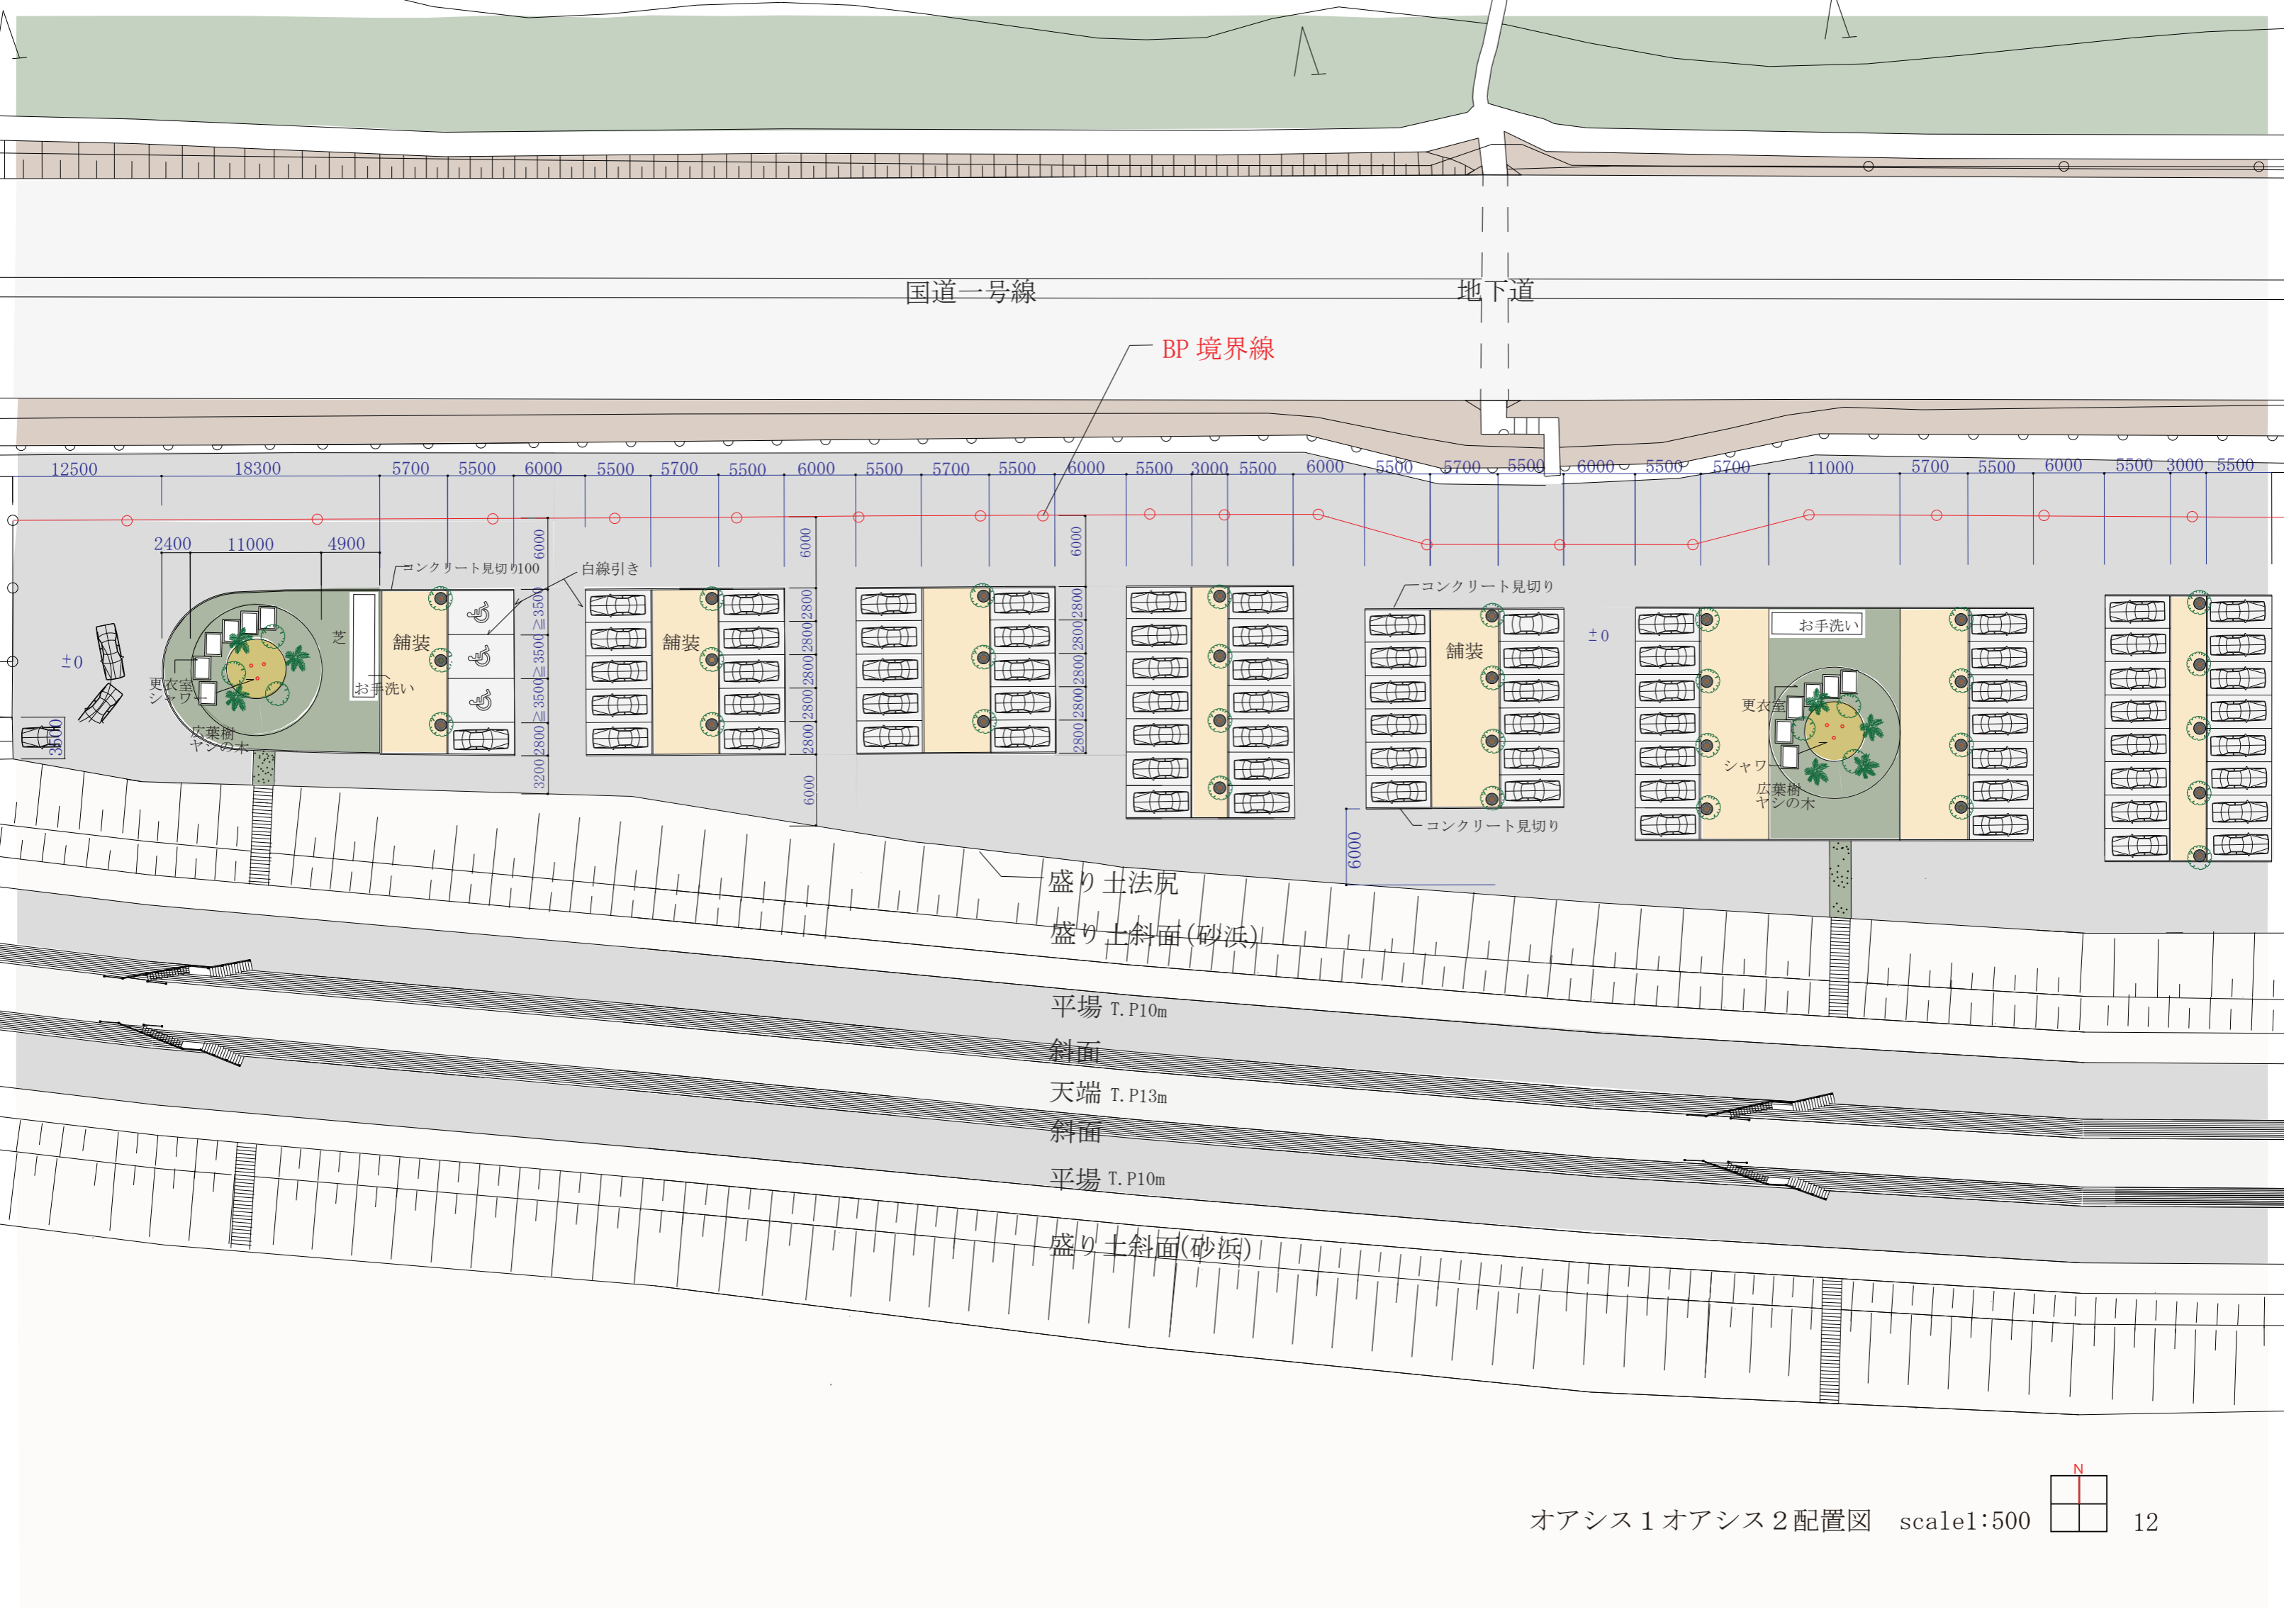

国道一号線

地下道

BP境界線

盛り土法尻  
盛り土斜面(砂浜)

平地 T.P10m

斜面


天端 T.P13m


斜面

平地 T.P10m


盛り土斜面(砂浜)

オアシス1 オアシス2 配置図 scale1:500

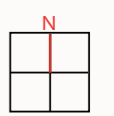


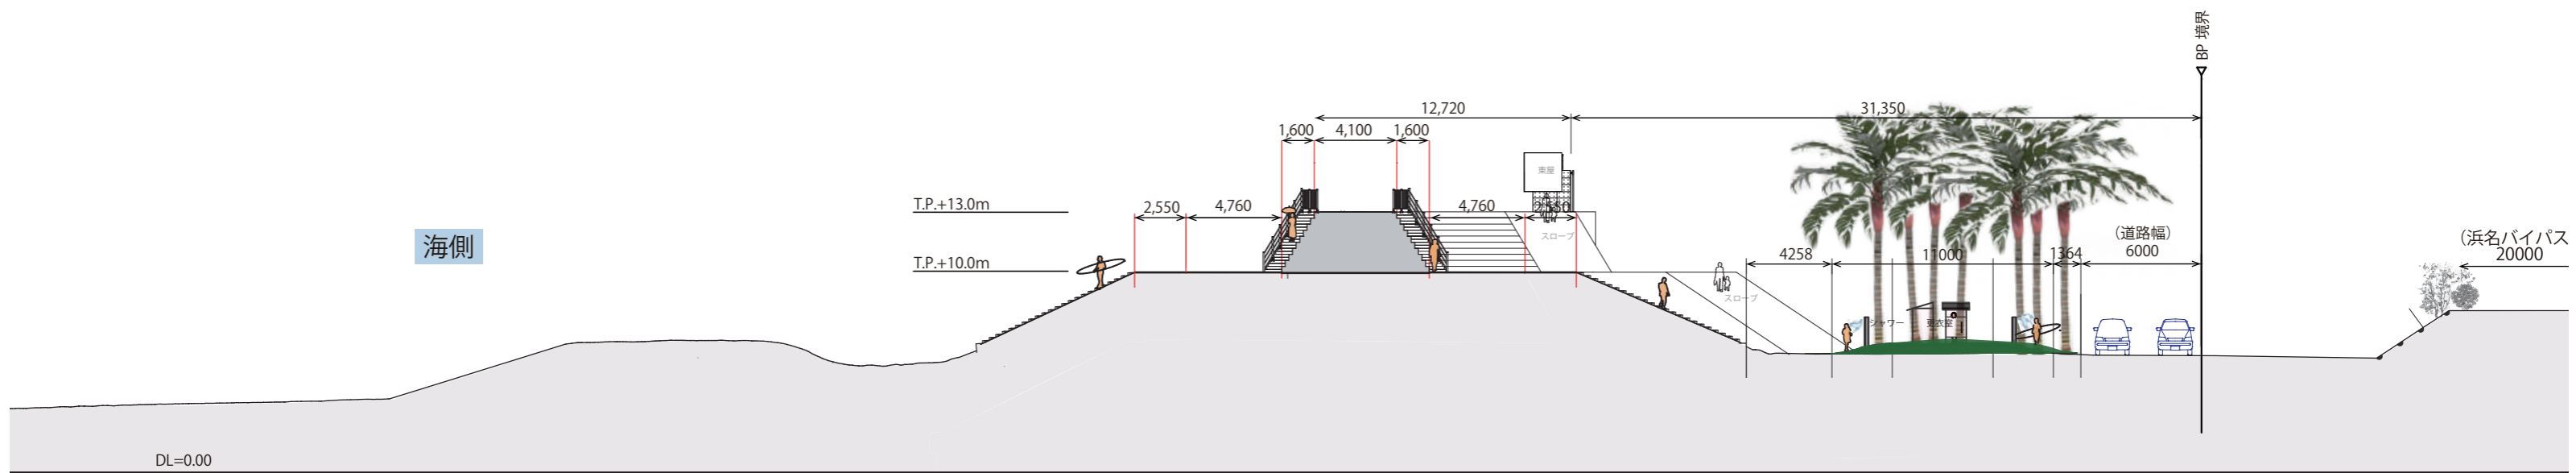


オアシス1 立面図

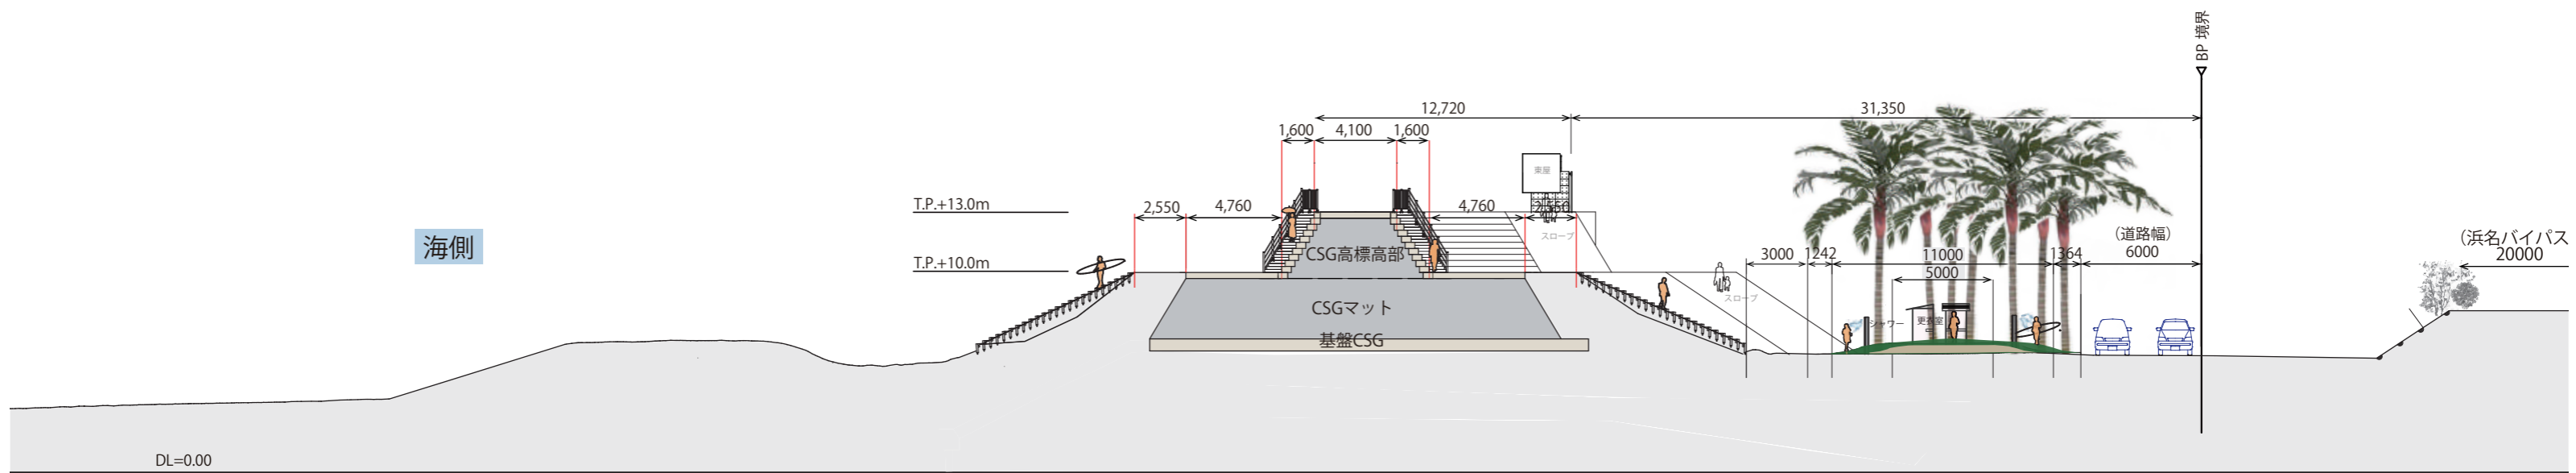



オアシス1 断面図

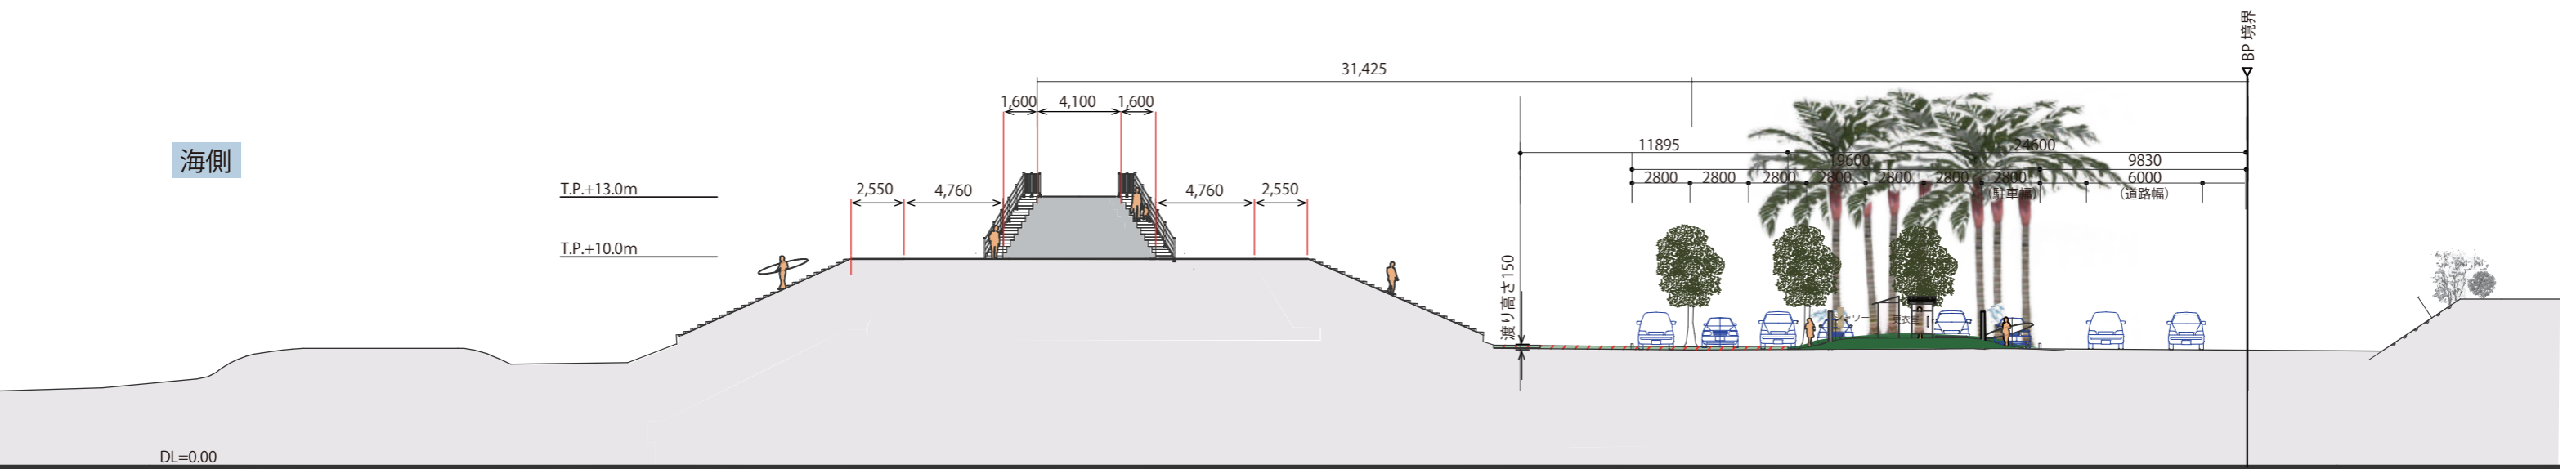


オアシス2 立面図

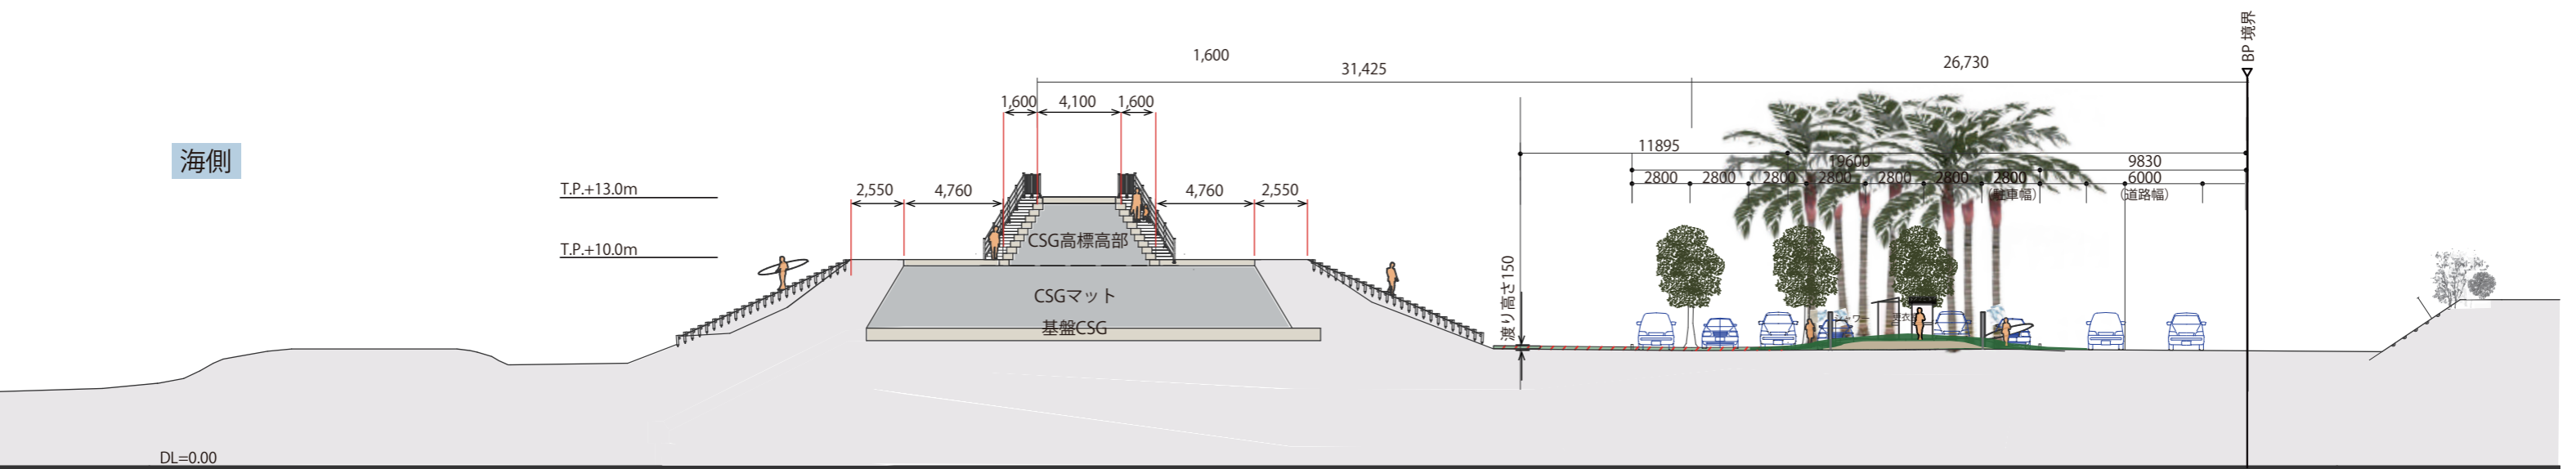



オアシス2 断面図


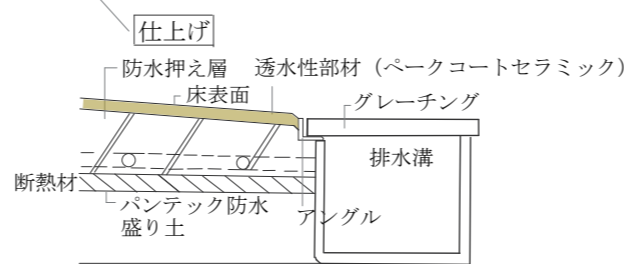
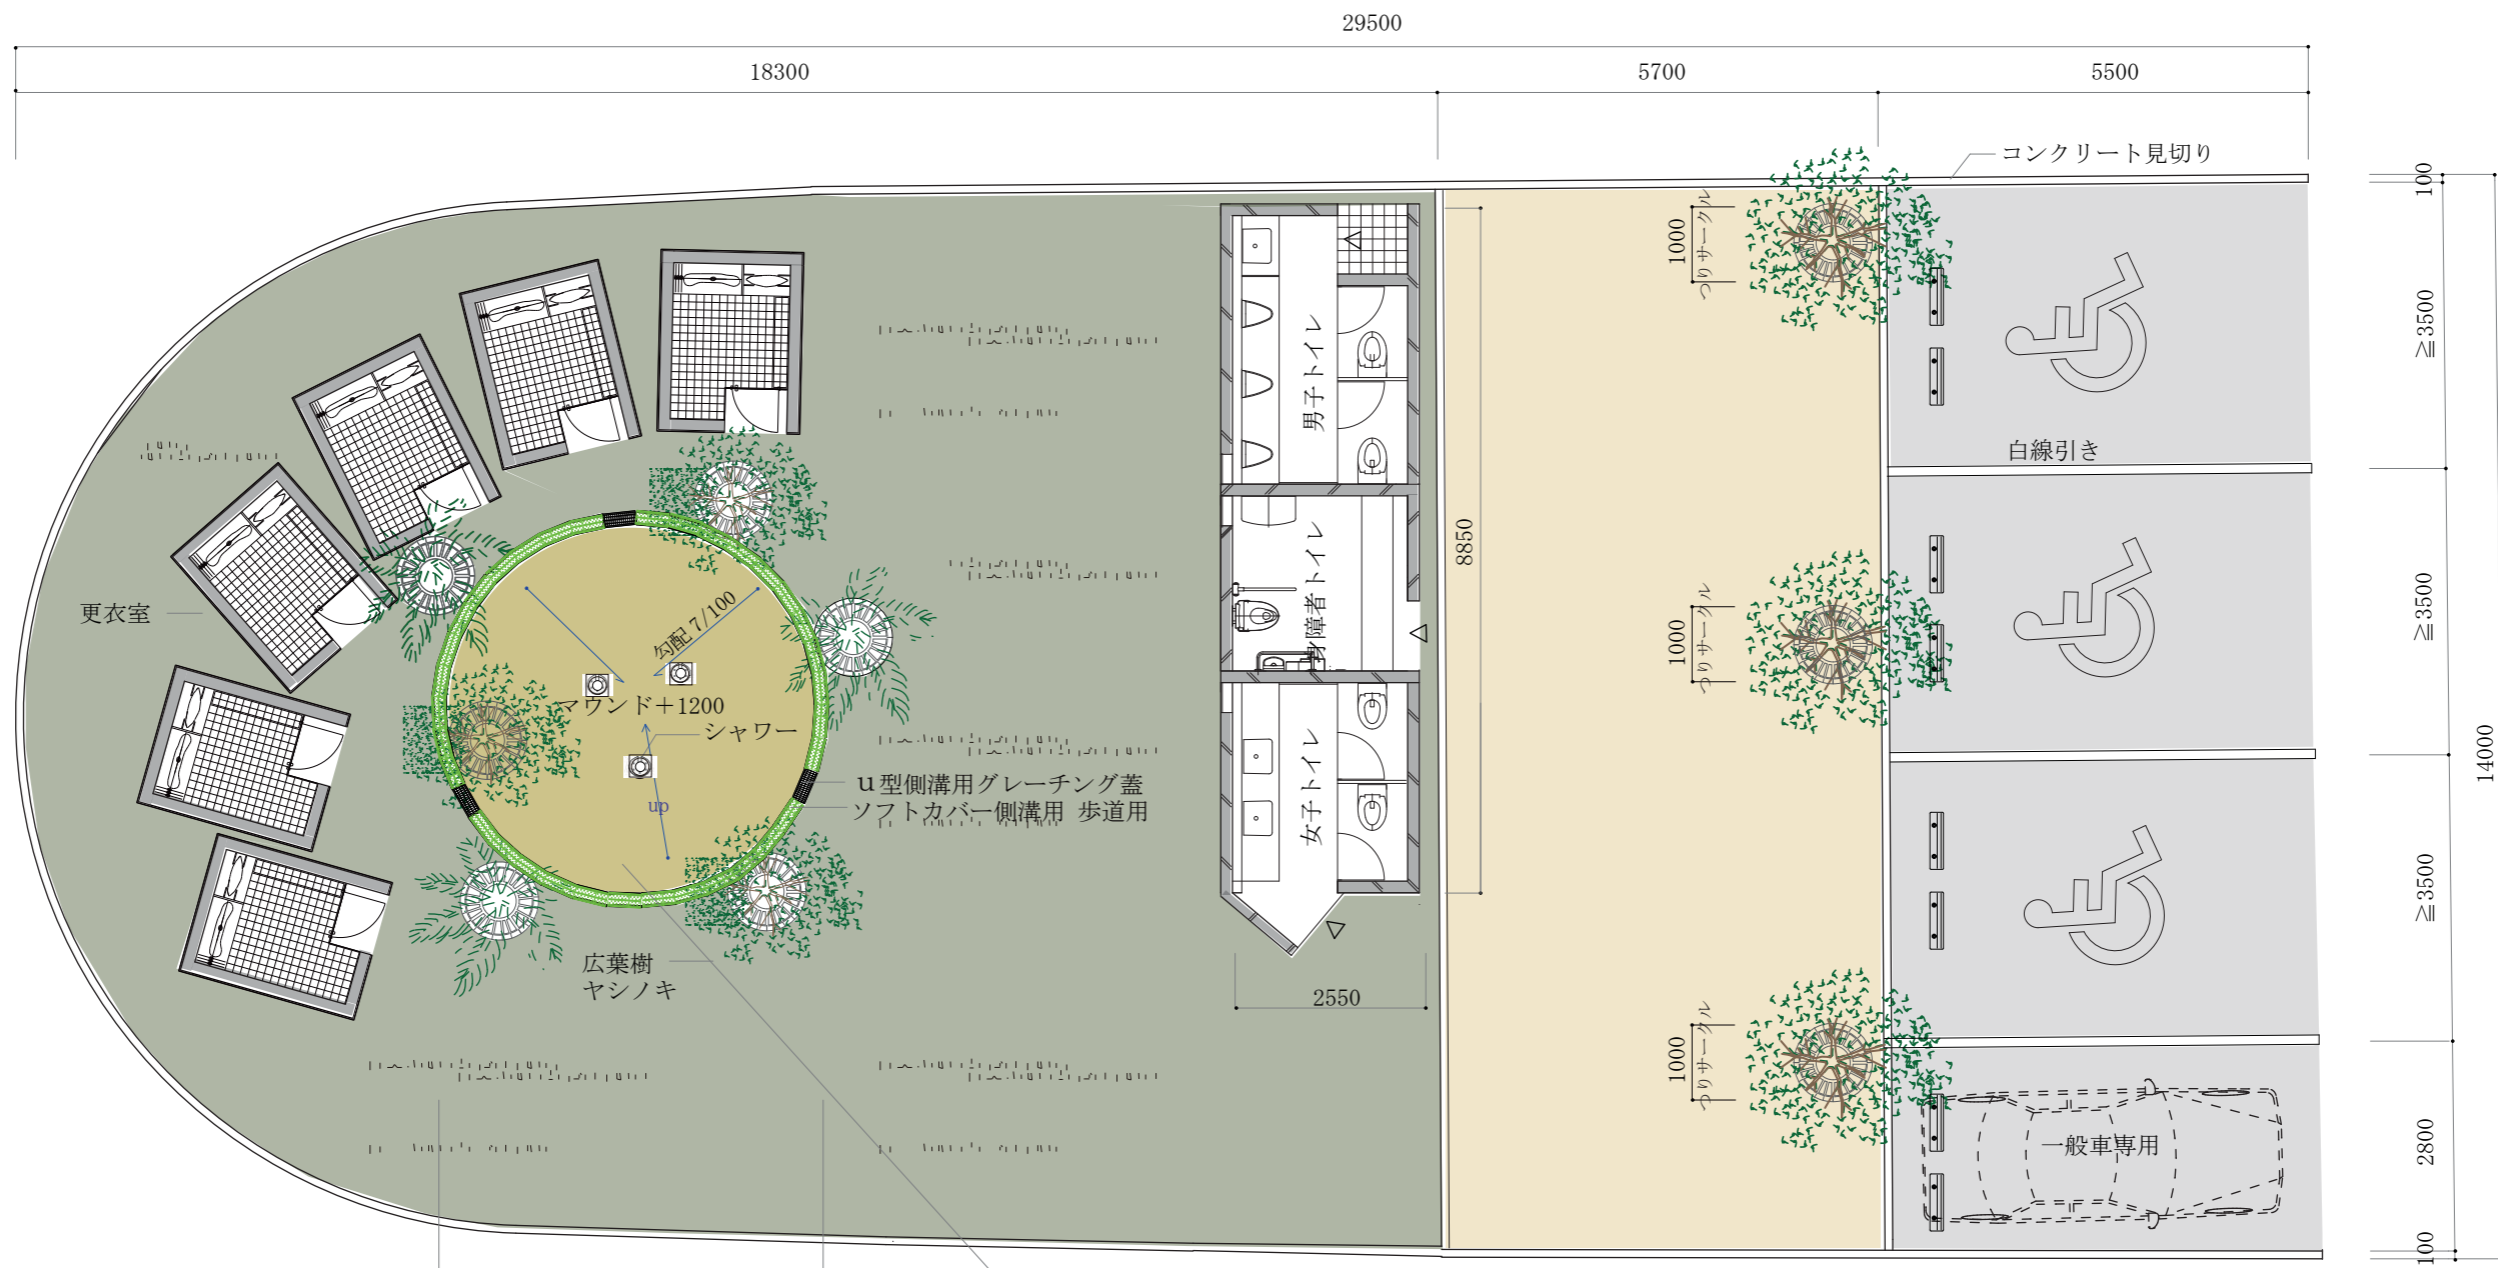


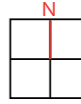オアシス1 配置図 scale1:100  15



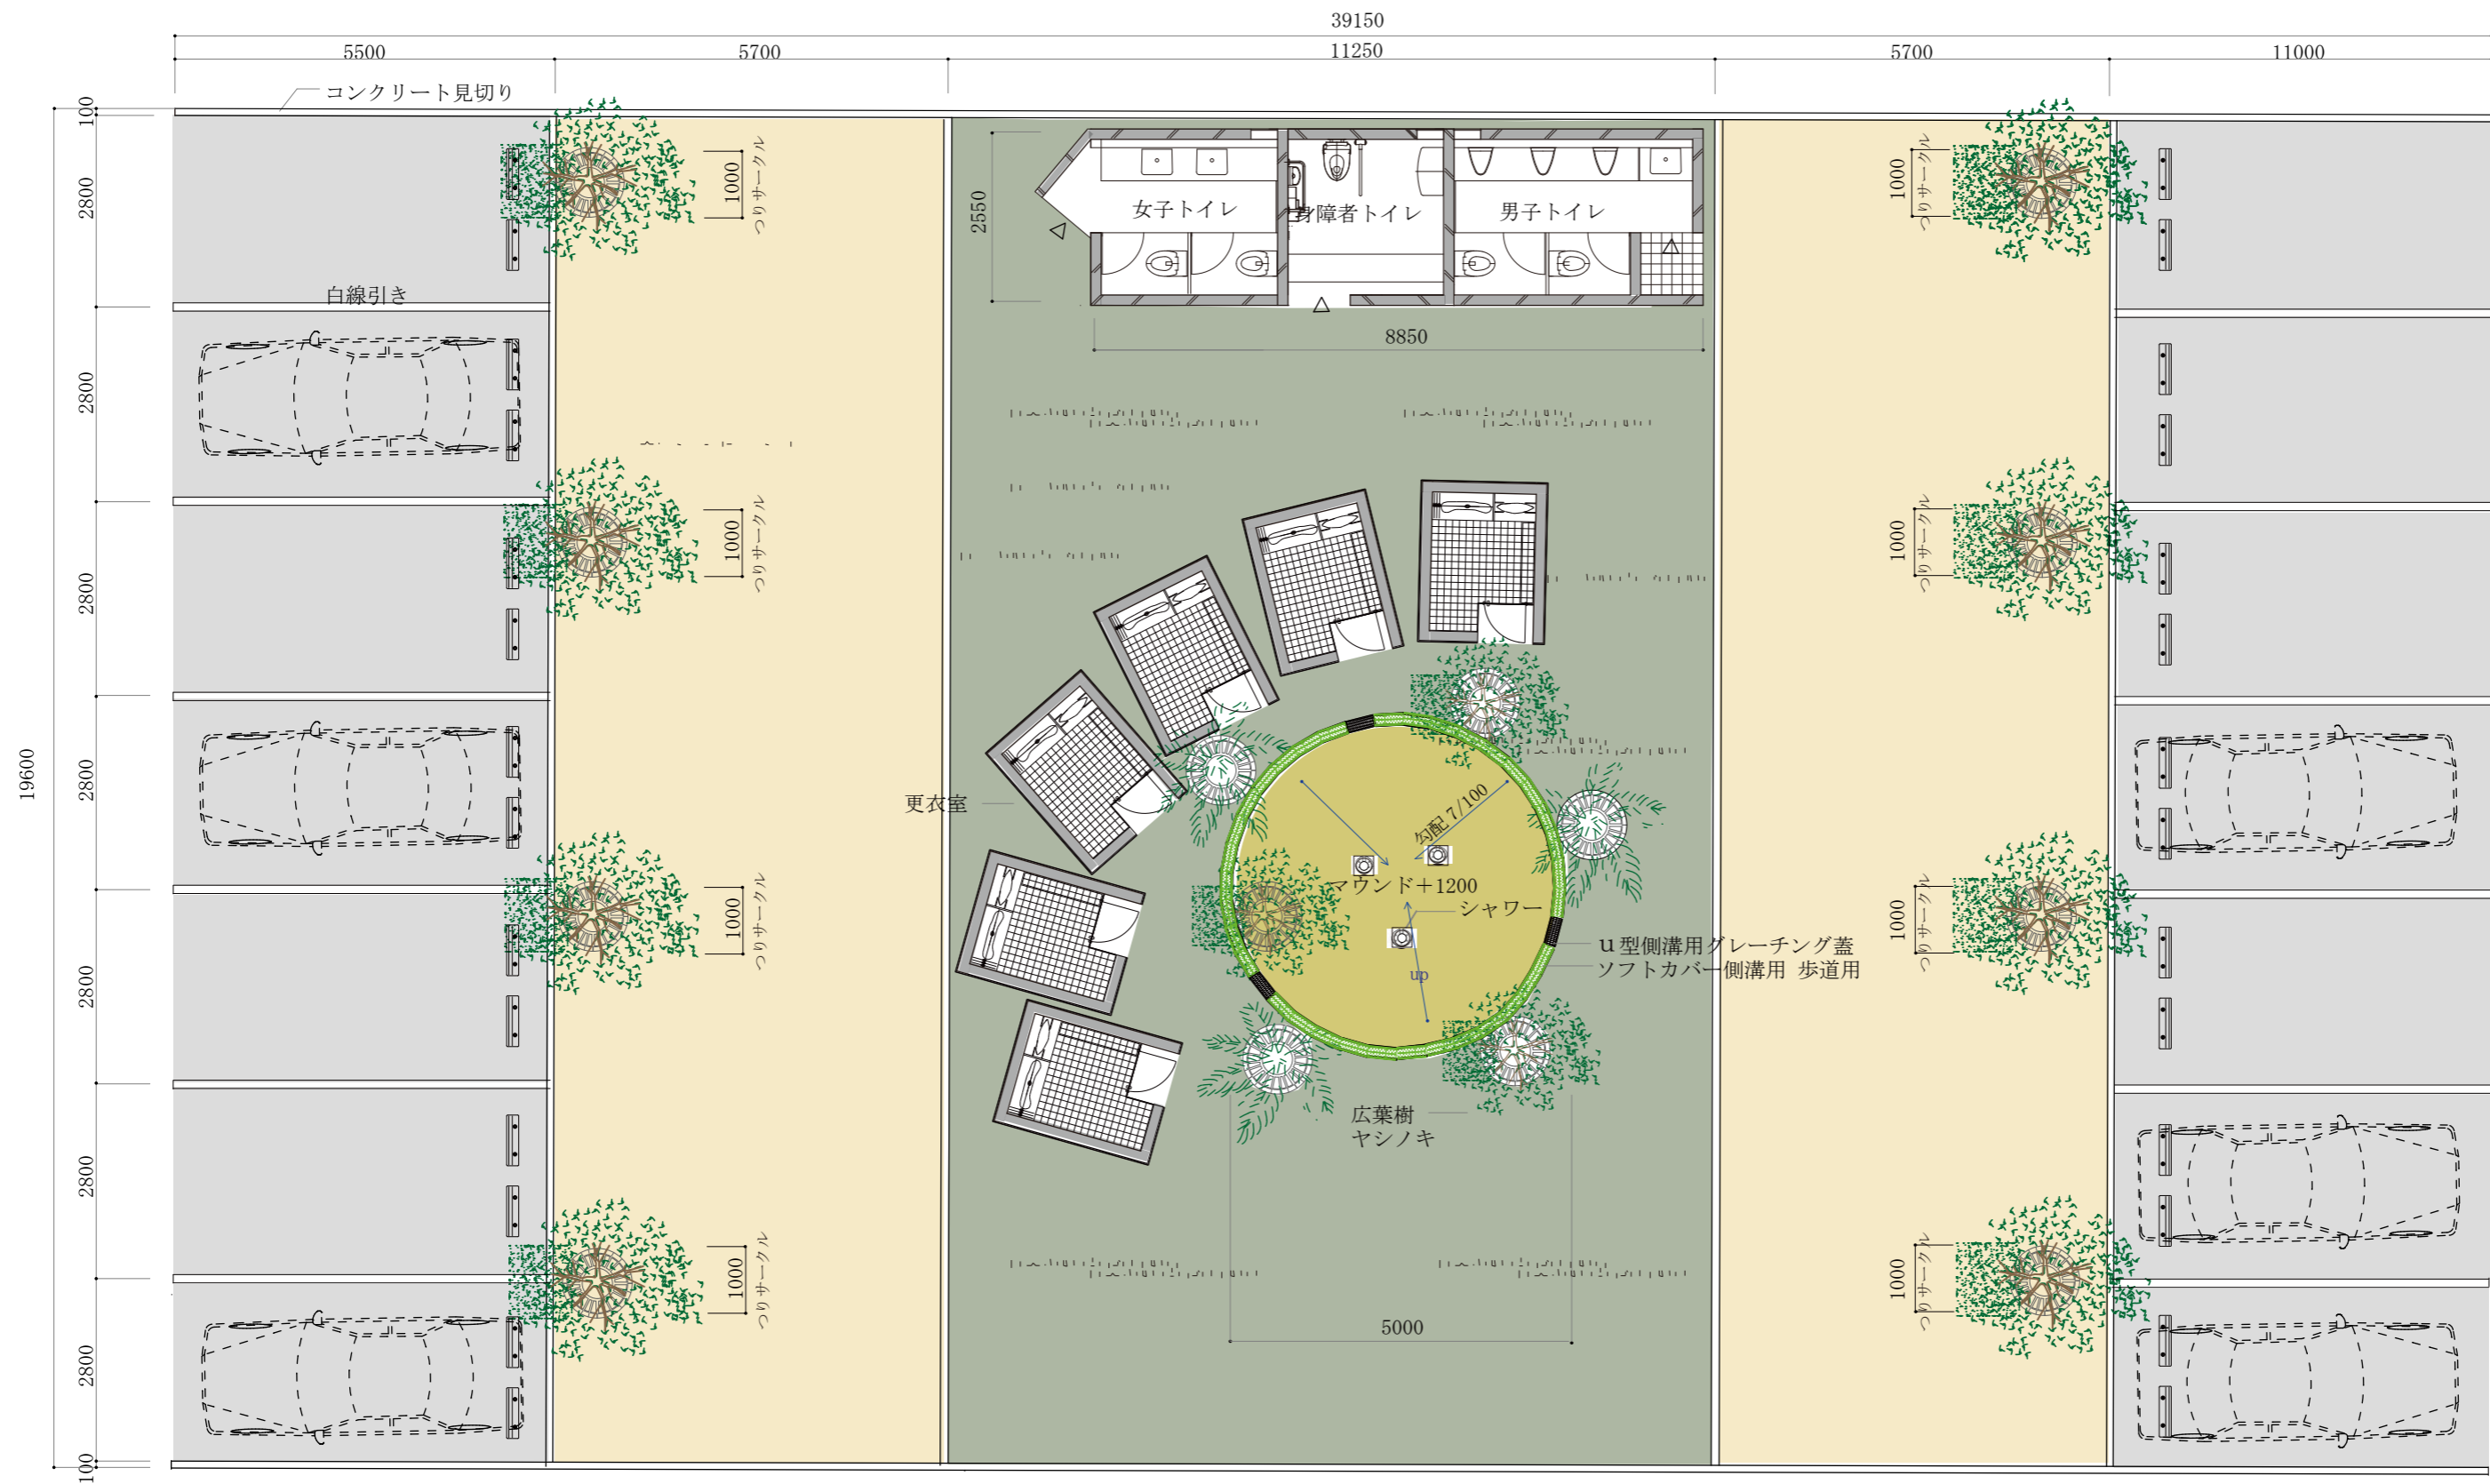

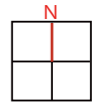
オアシス 2 配置図 scale1:100  16

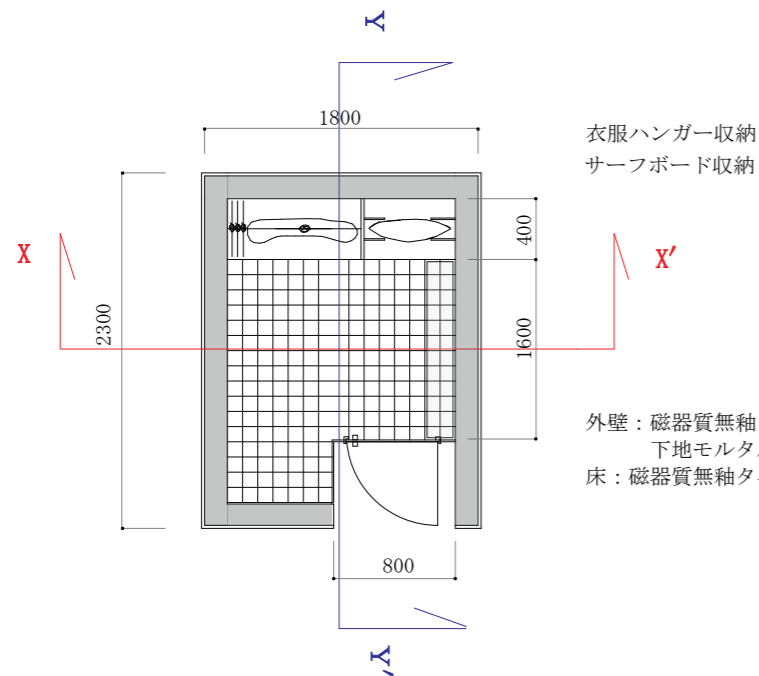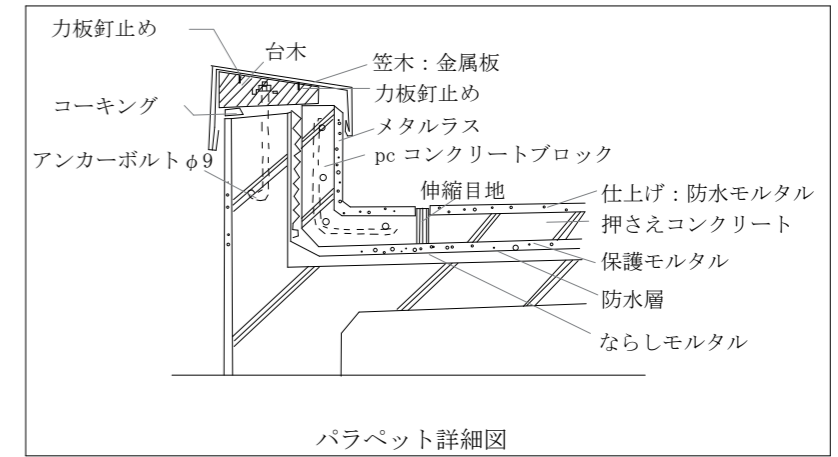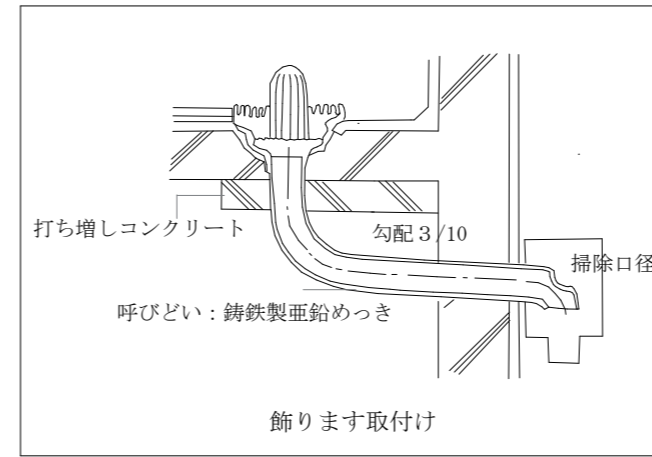


衣服ハンガー収納  
サーフボード収納

外壁: 磁器質無釉タイルシート  
下地モルタル厚 30  
床: 磁器質無釉タイル 100 角


平面図

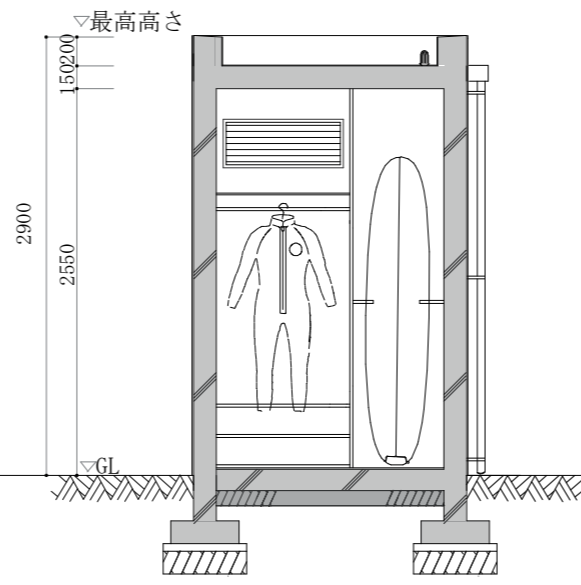


X-X' 断面図

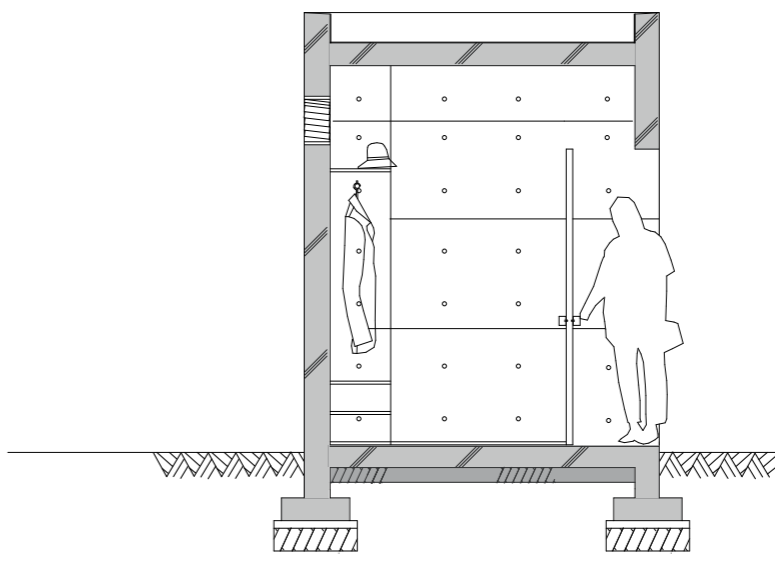


Y-Y' 断面図

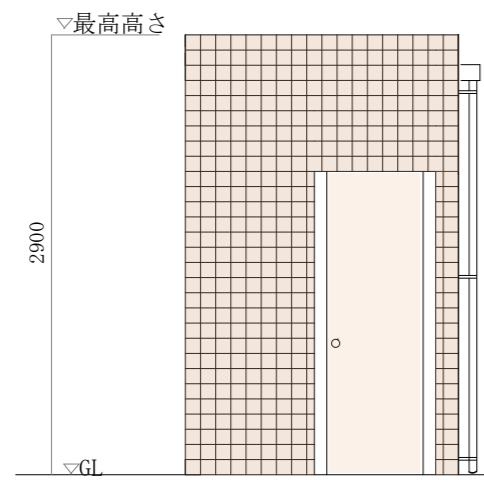


南立面

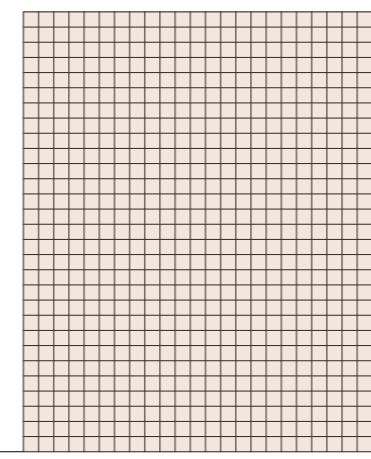






東立面

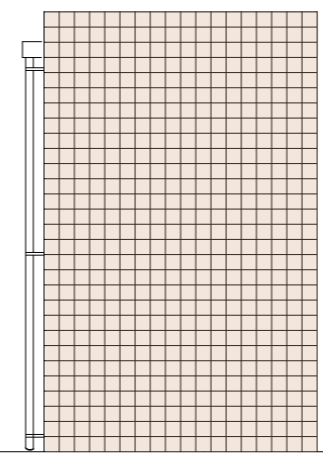


北立面

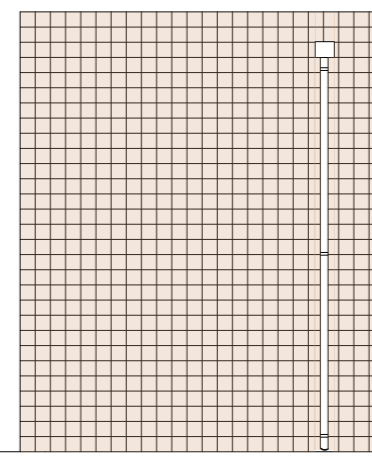


西立面

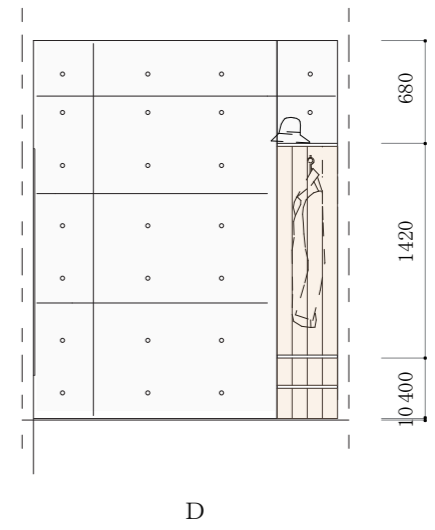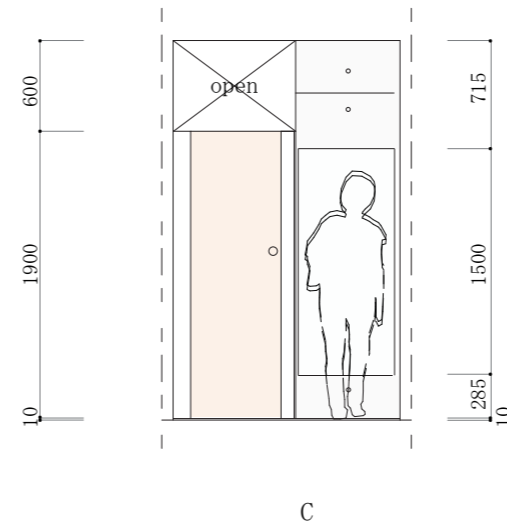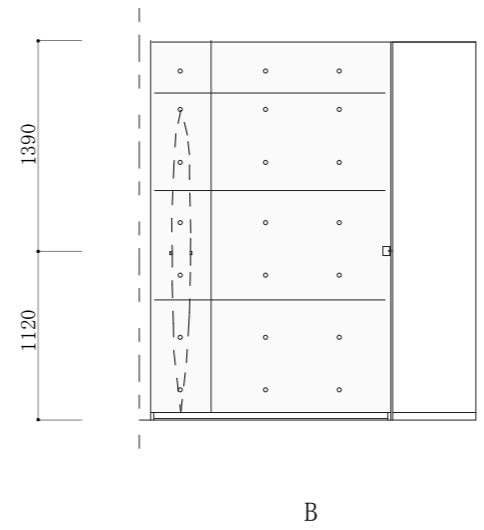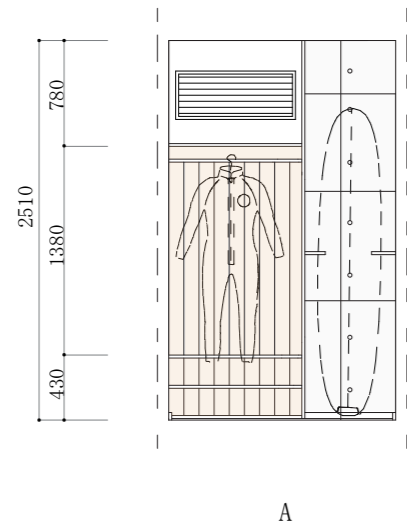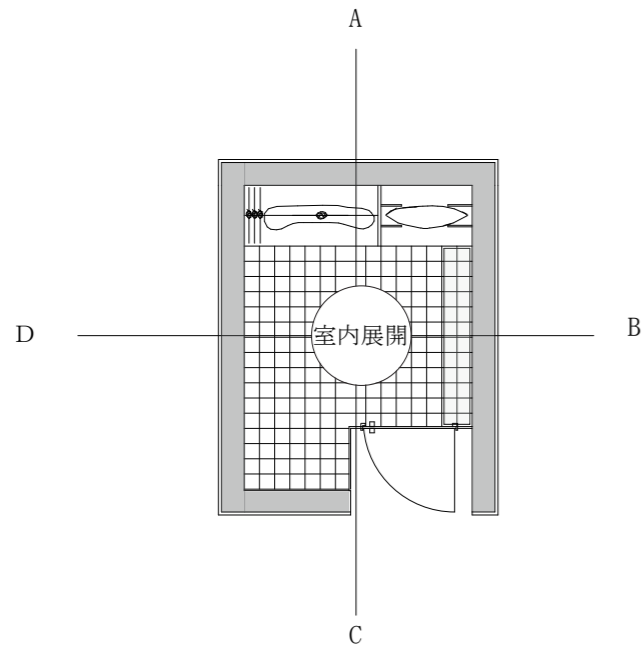

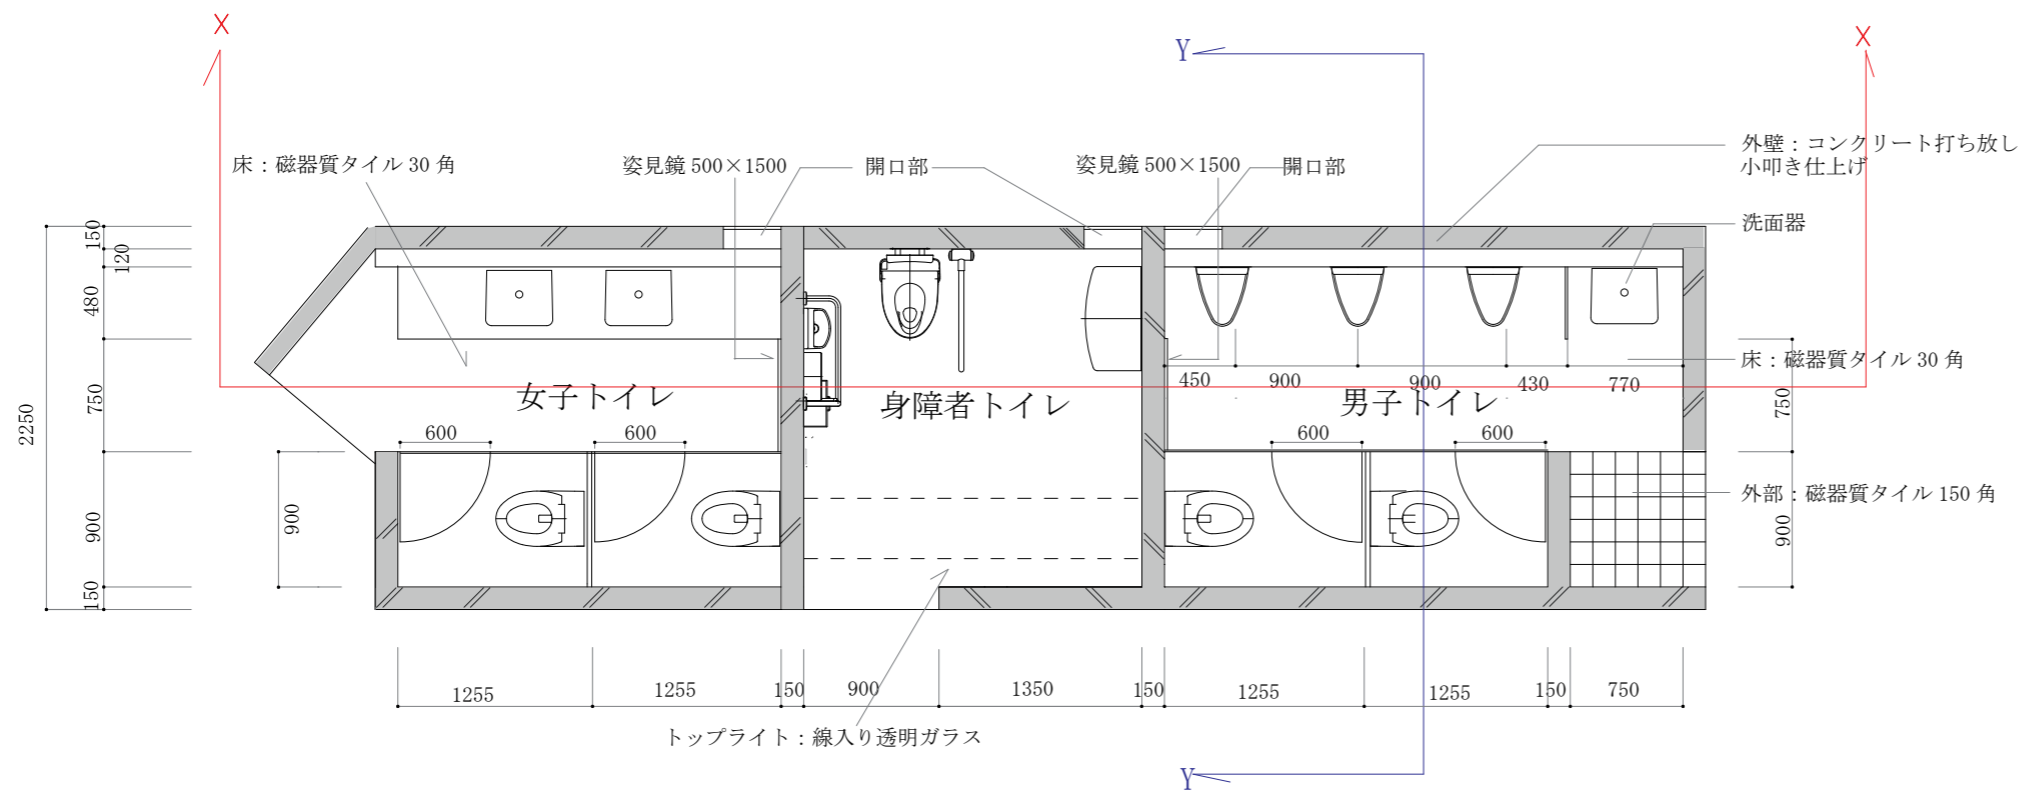

平面図

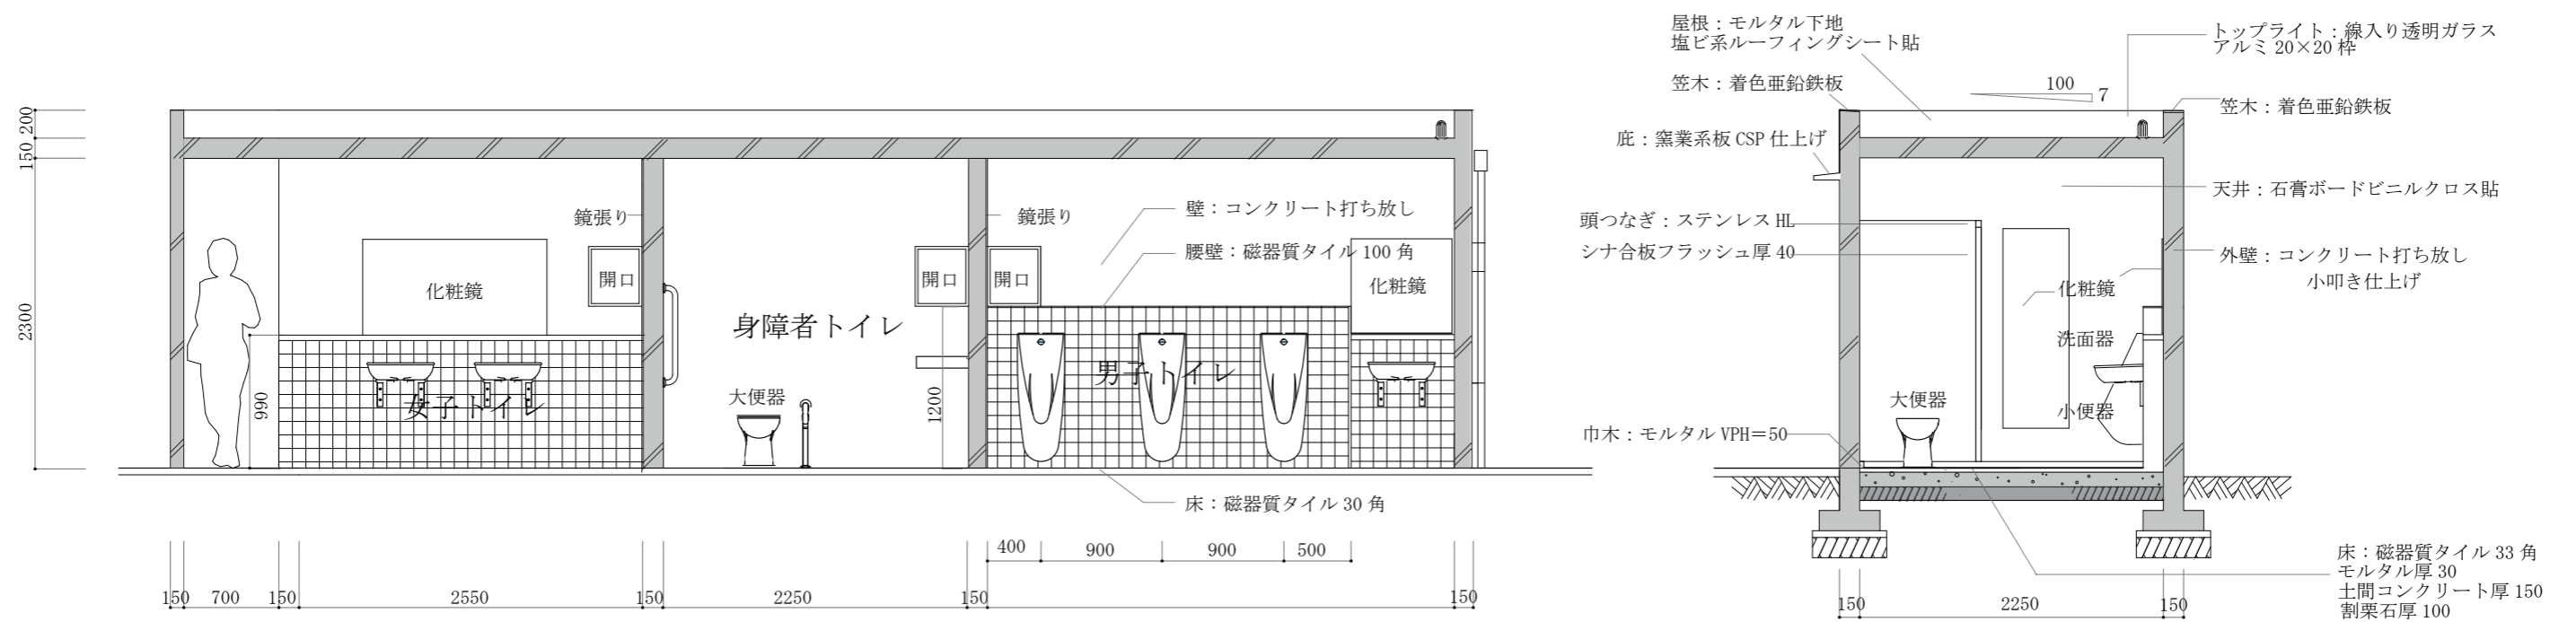

xx' 断面図

yy' 断面図

